



**WEST HILL**  
ASKANIS GROUP

*Levanda Building*





**WEST HILL**  
ASKANIS GROUP






*Levanda*



# *Floor Plans*


---

# Lower Level

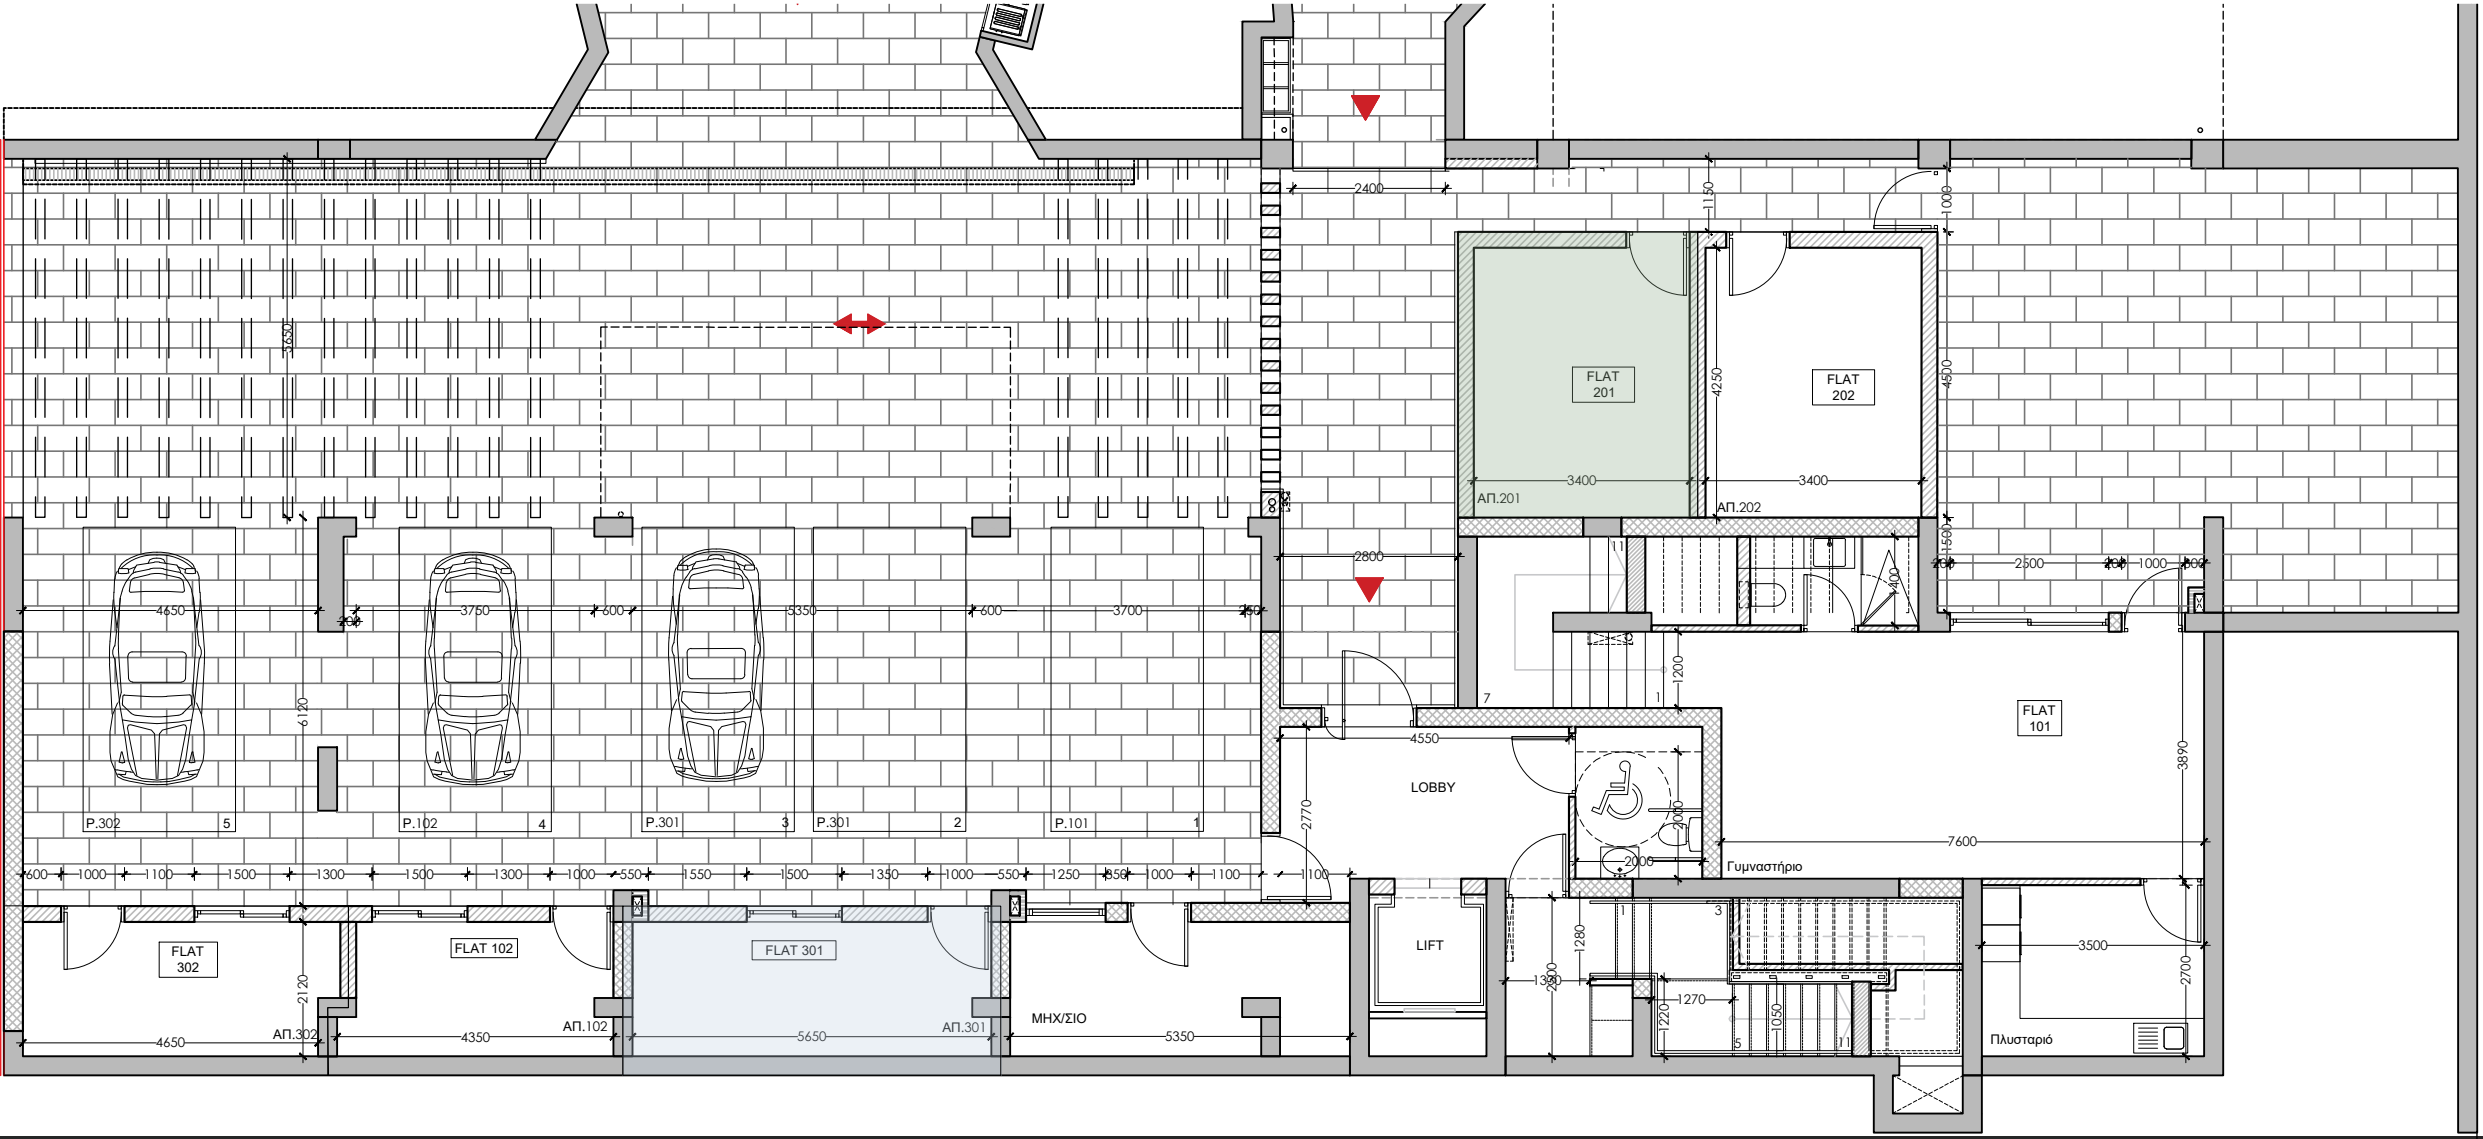

# First Floor


## Apartments 101 & 102 & 103

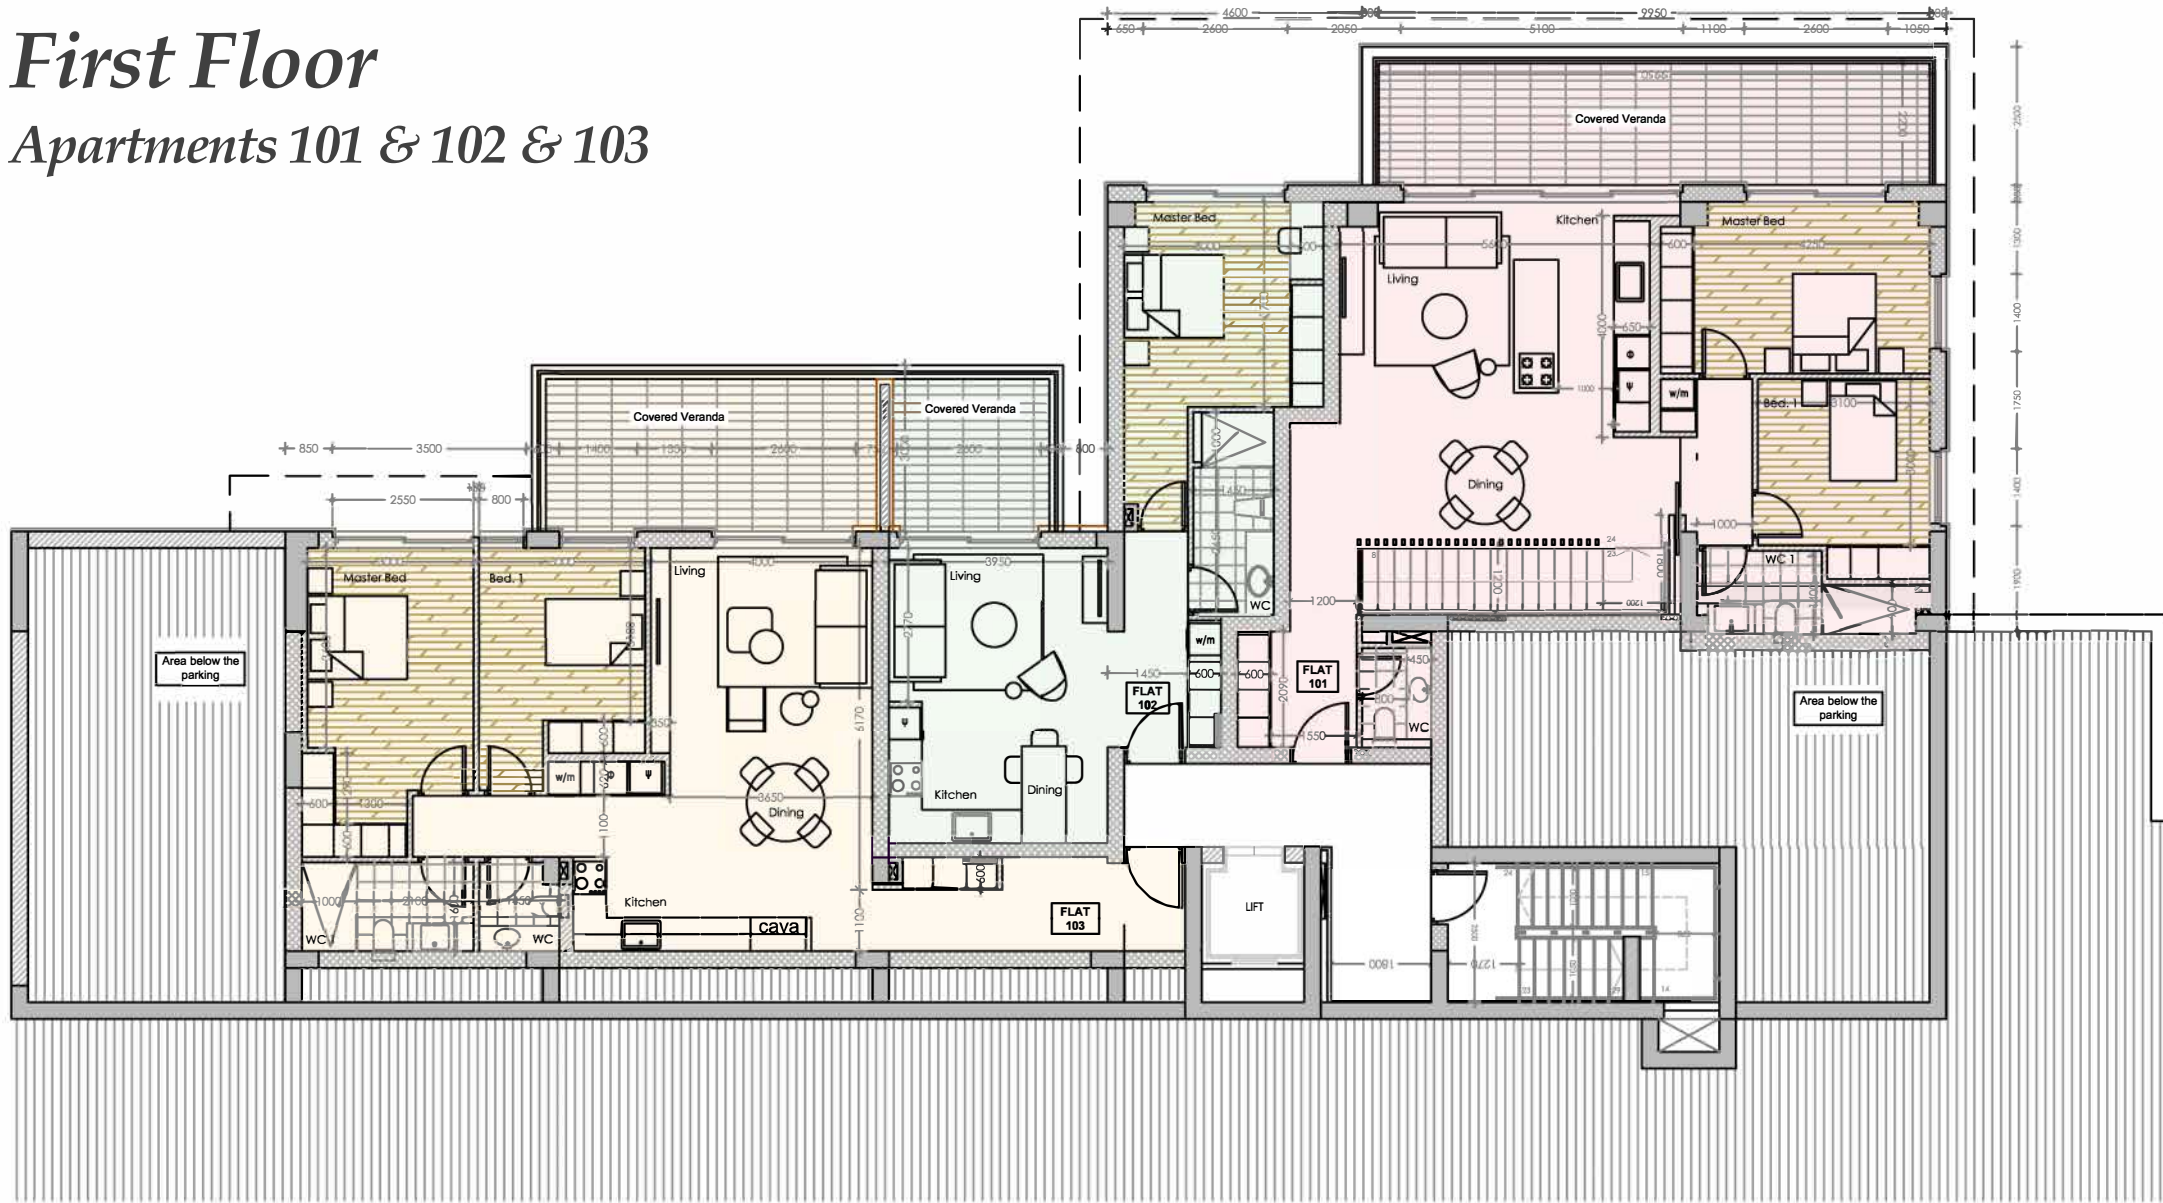




# Second Floor

## Apartments 201 & 202 & 203

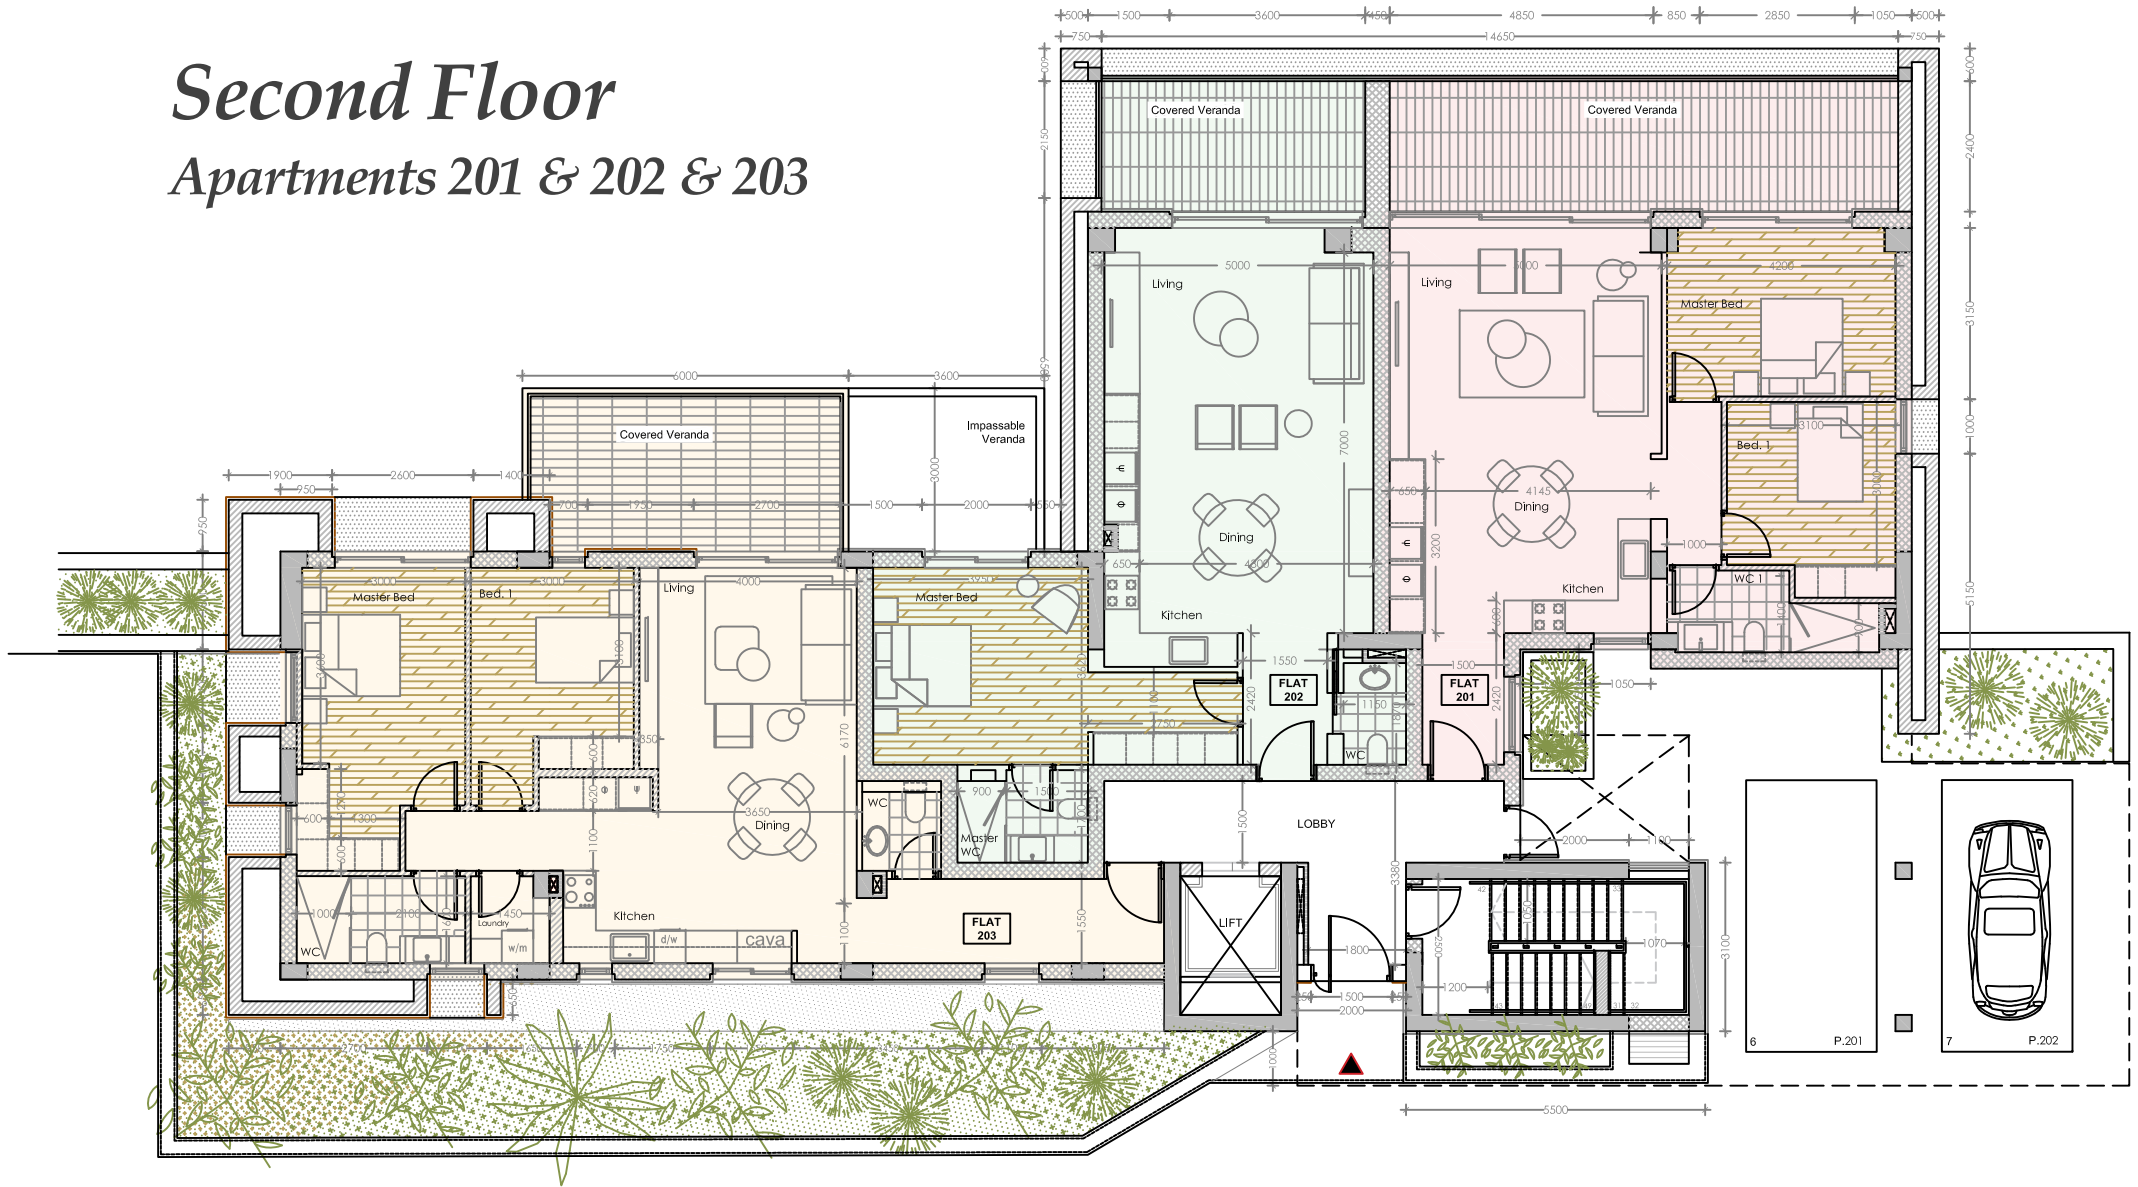


## Third Floor

### Apartments 301 & 302

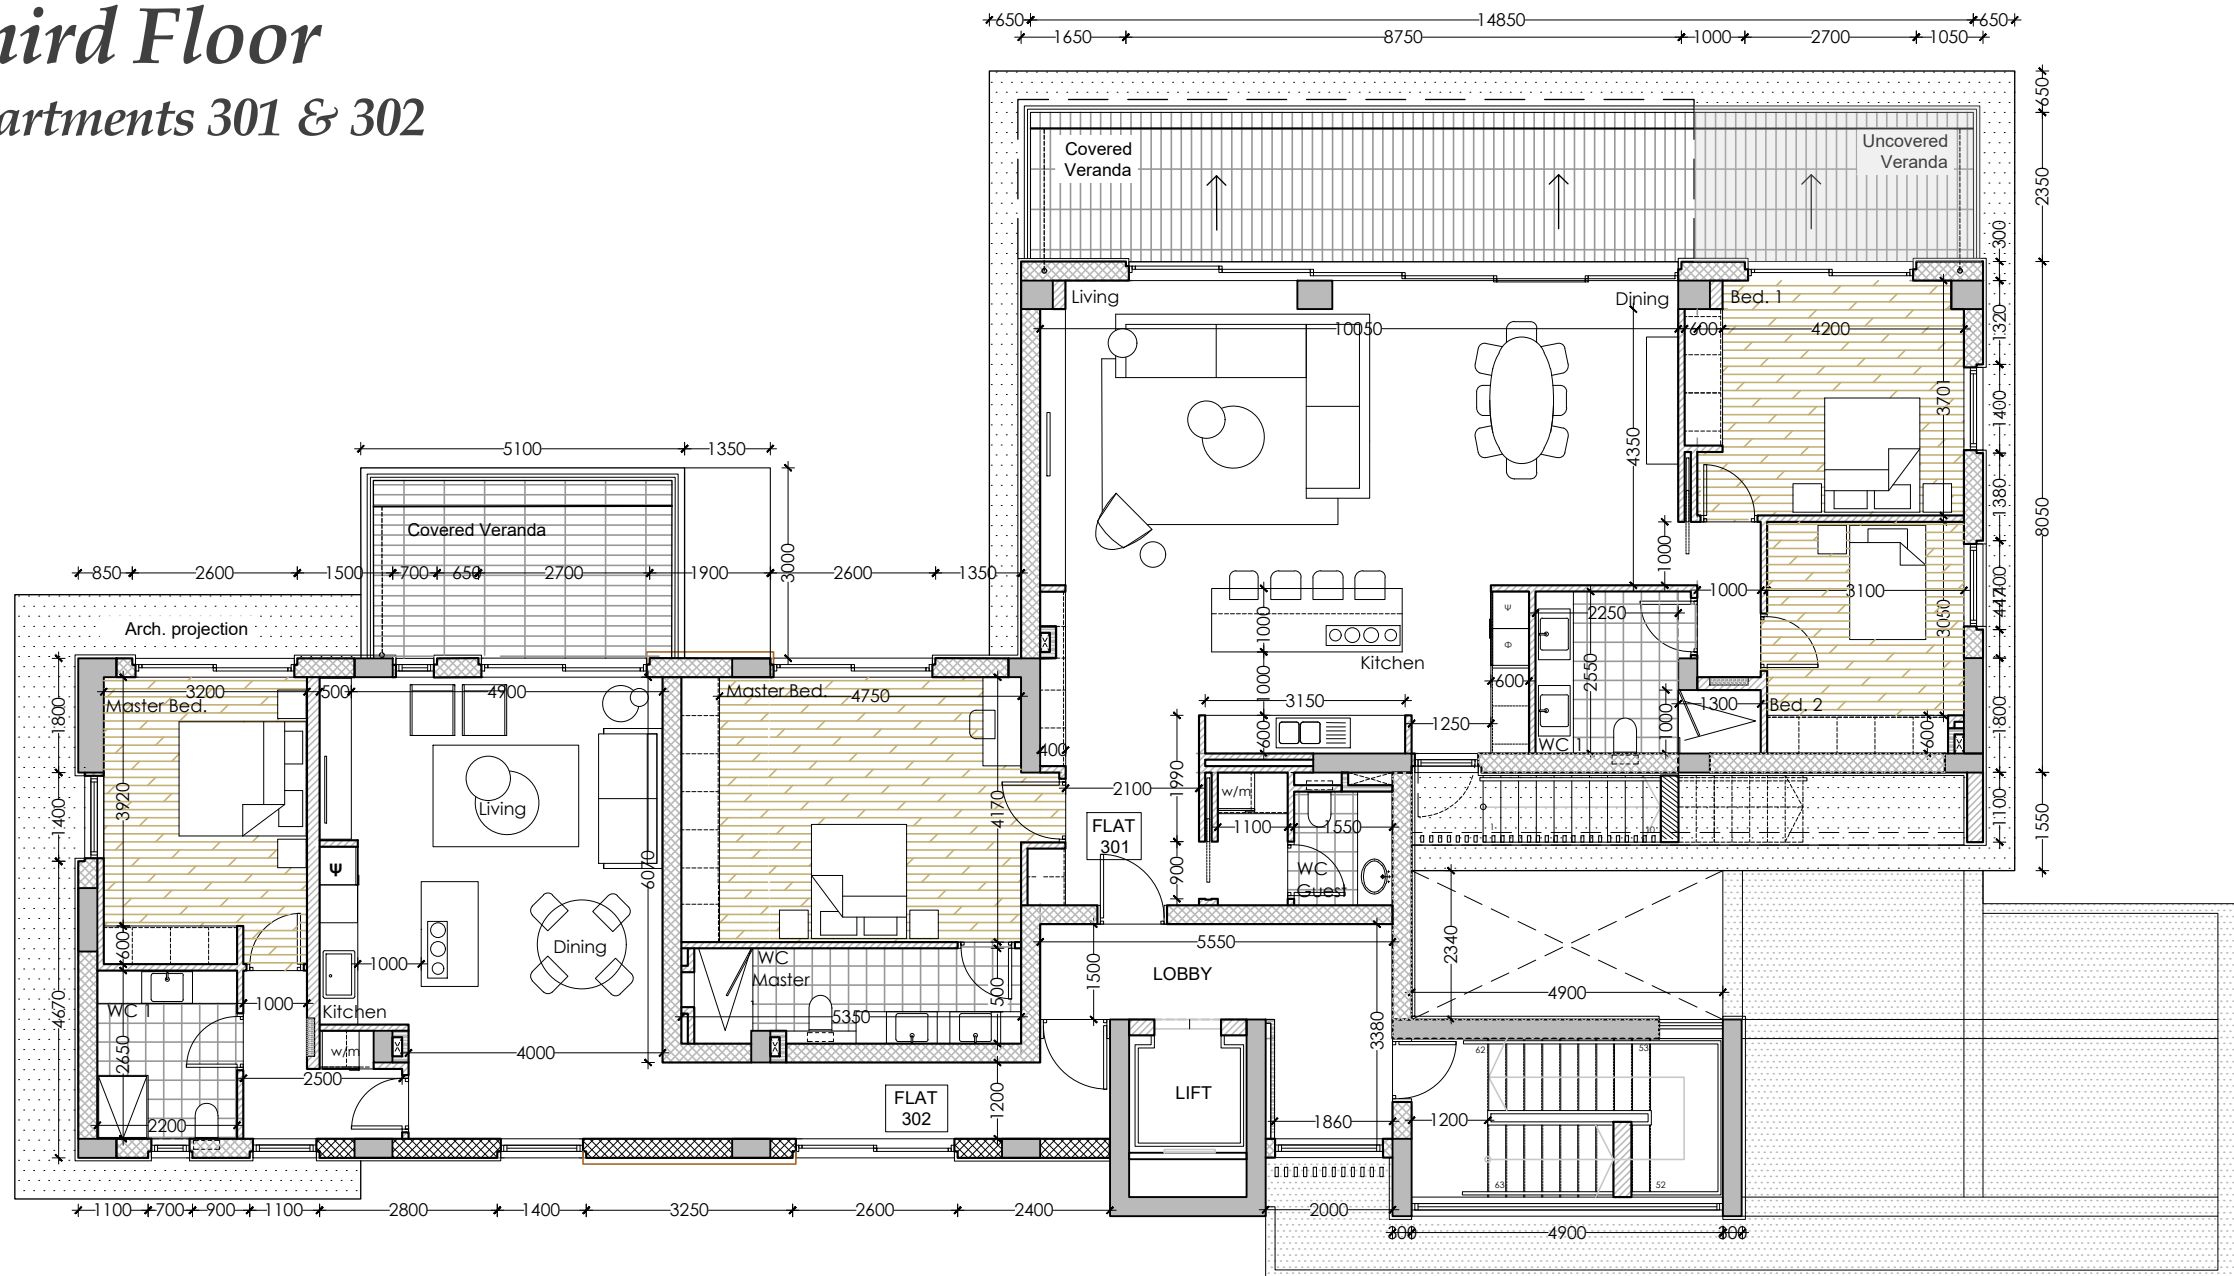



## Roof Garden

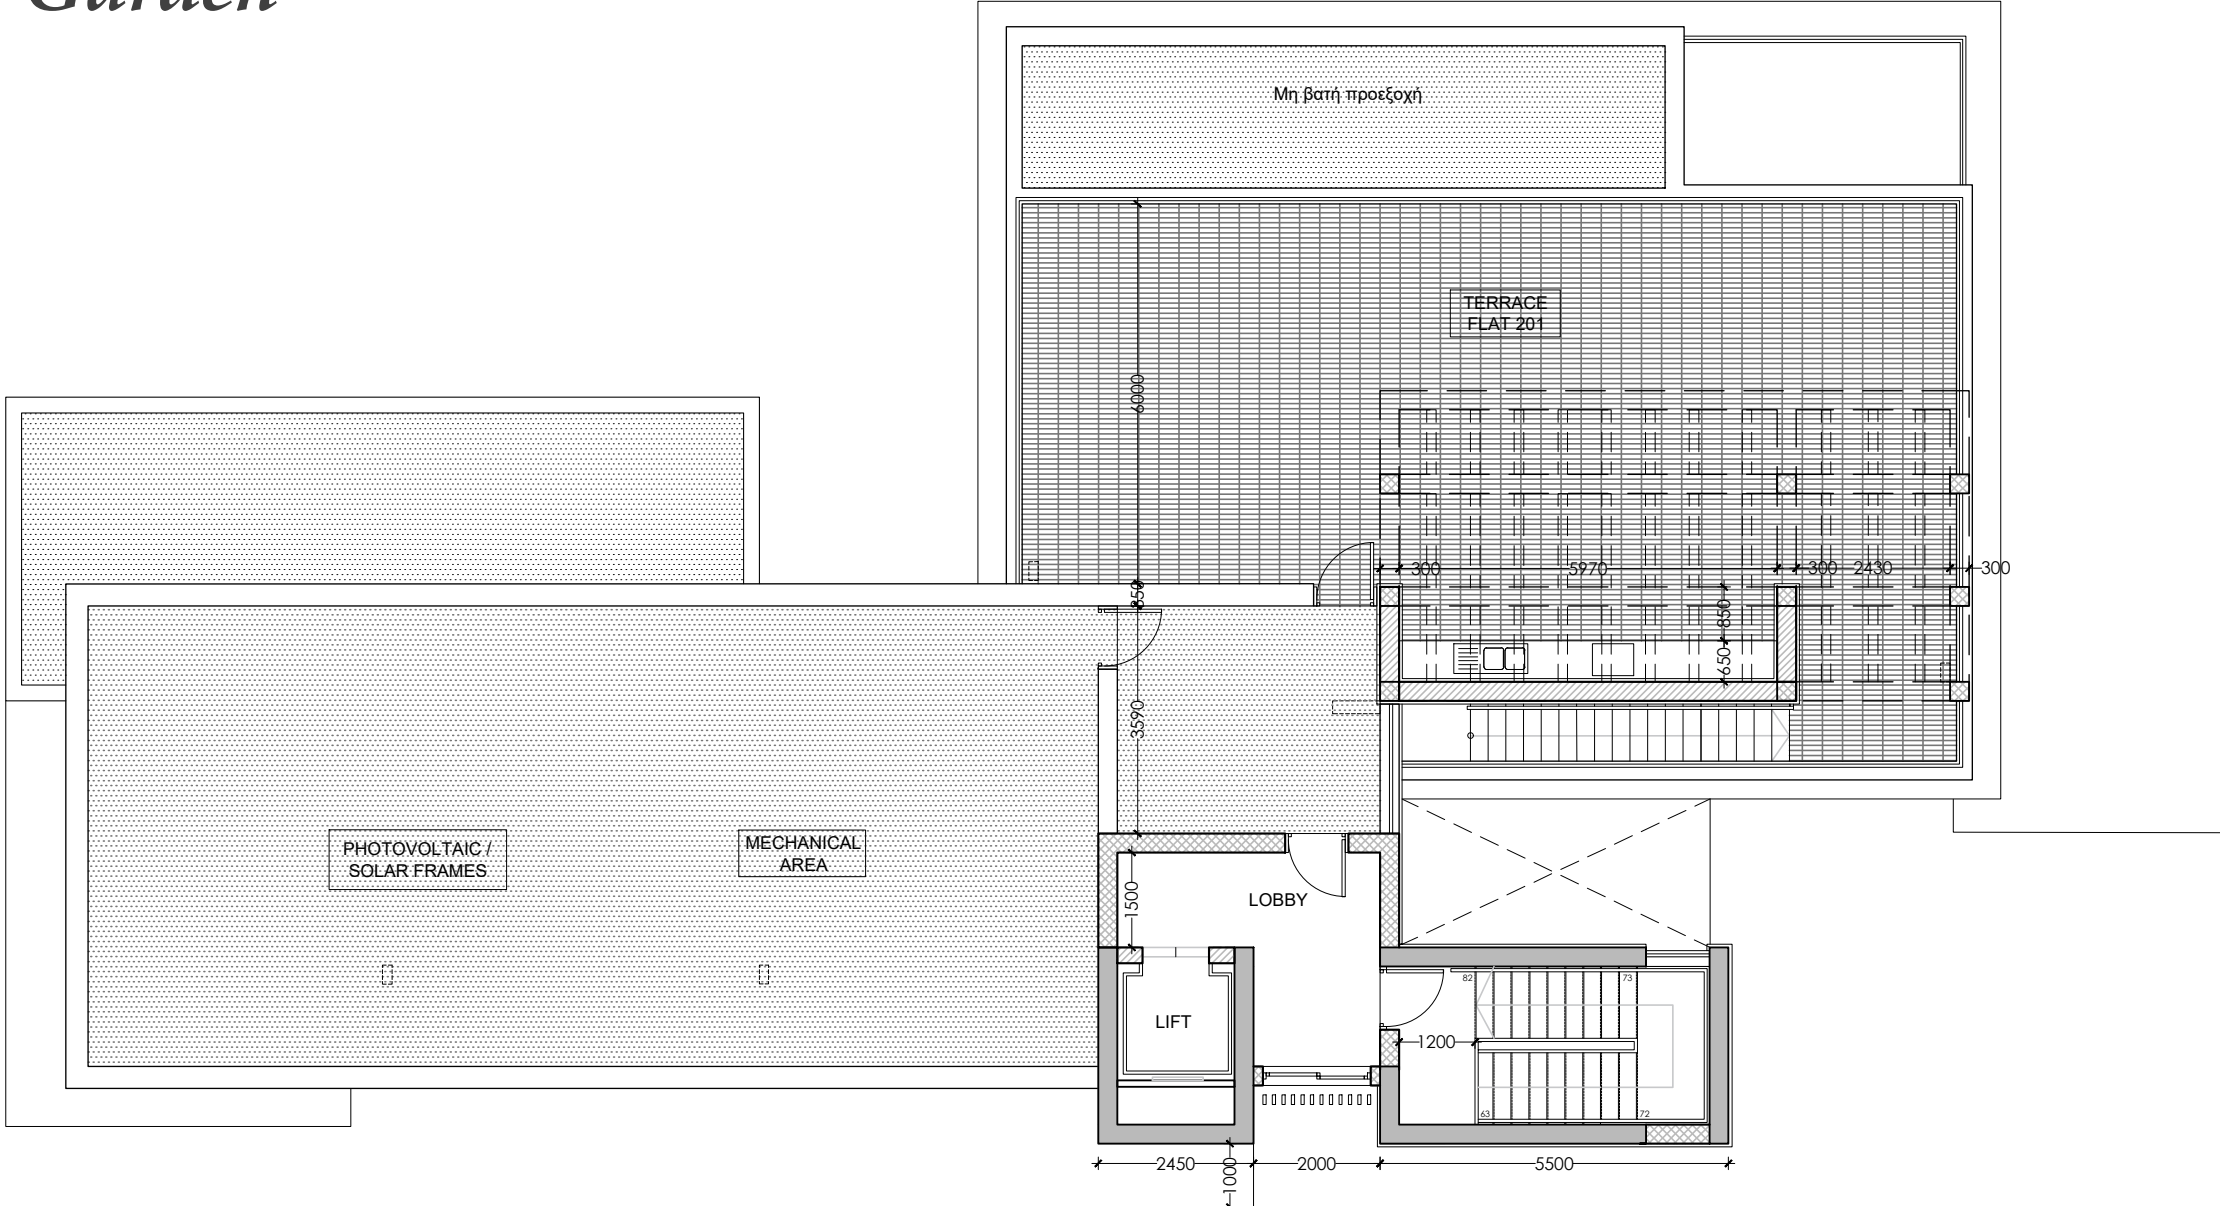



**WEST HILL**  
ASKANIS GROUP

*Anthemis Building*

*Anthemis*






# *Floor Plans*

---

[illegible]

# First Floor


## Apartments 101, 102 & 103

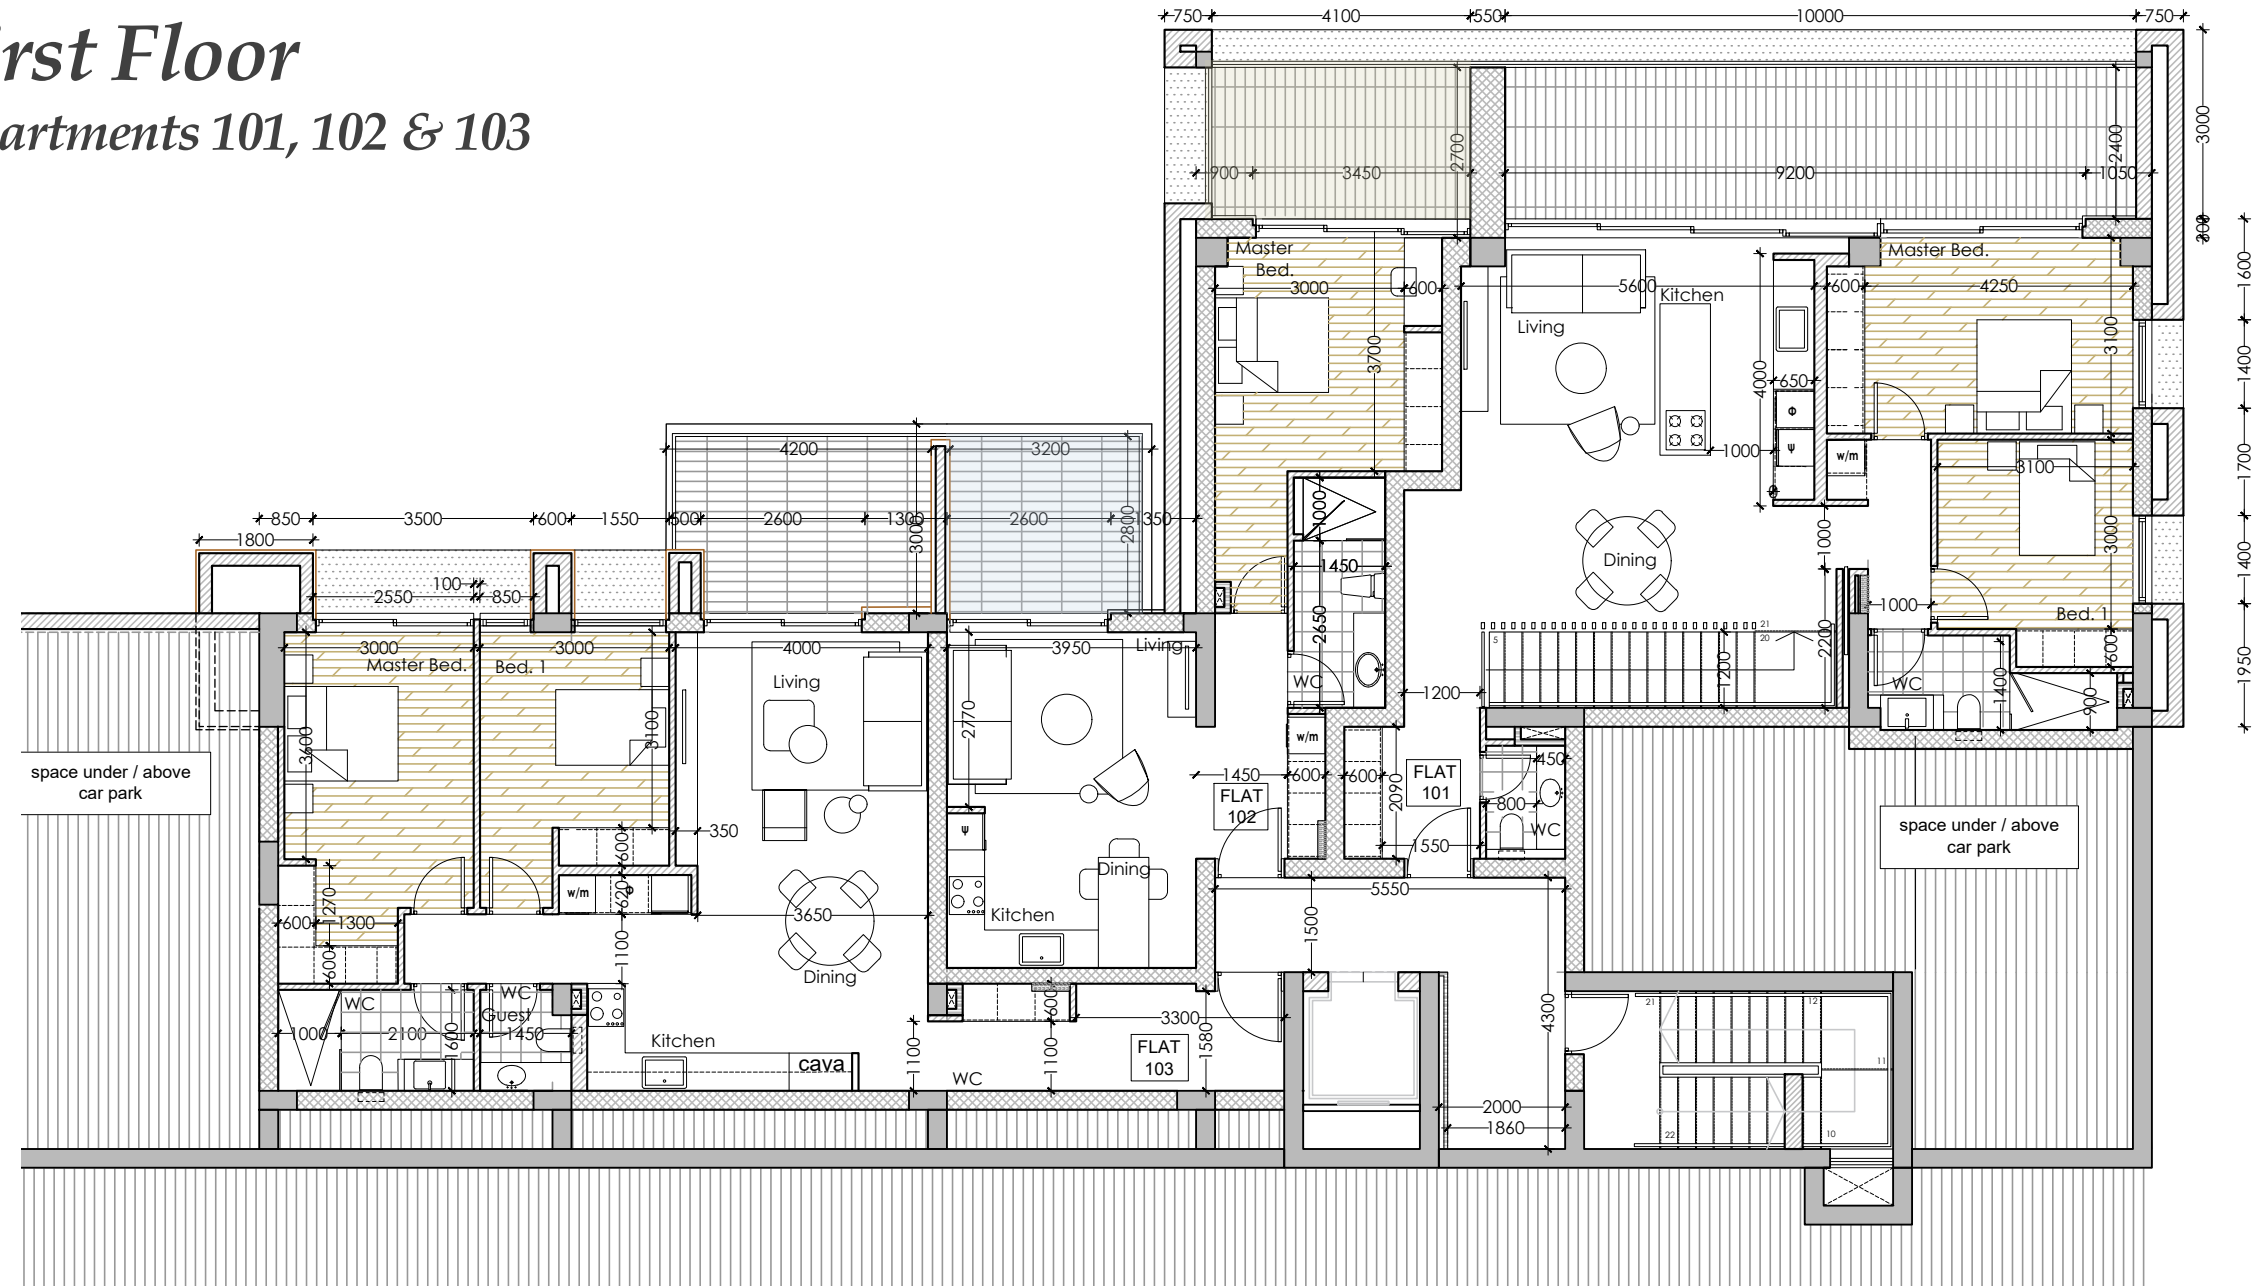




# Second Floor


## Apartments 201 & 202

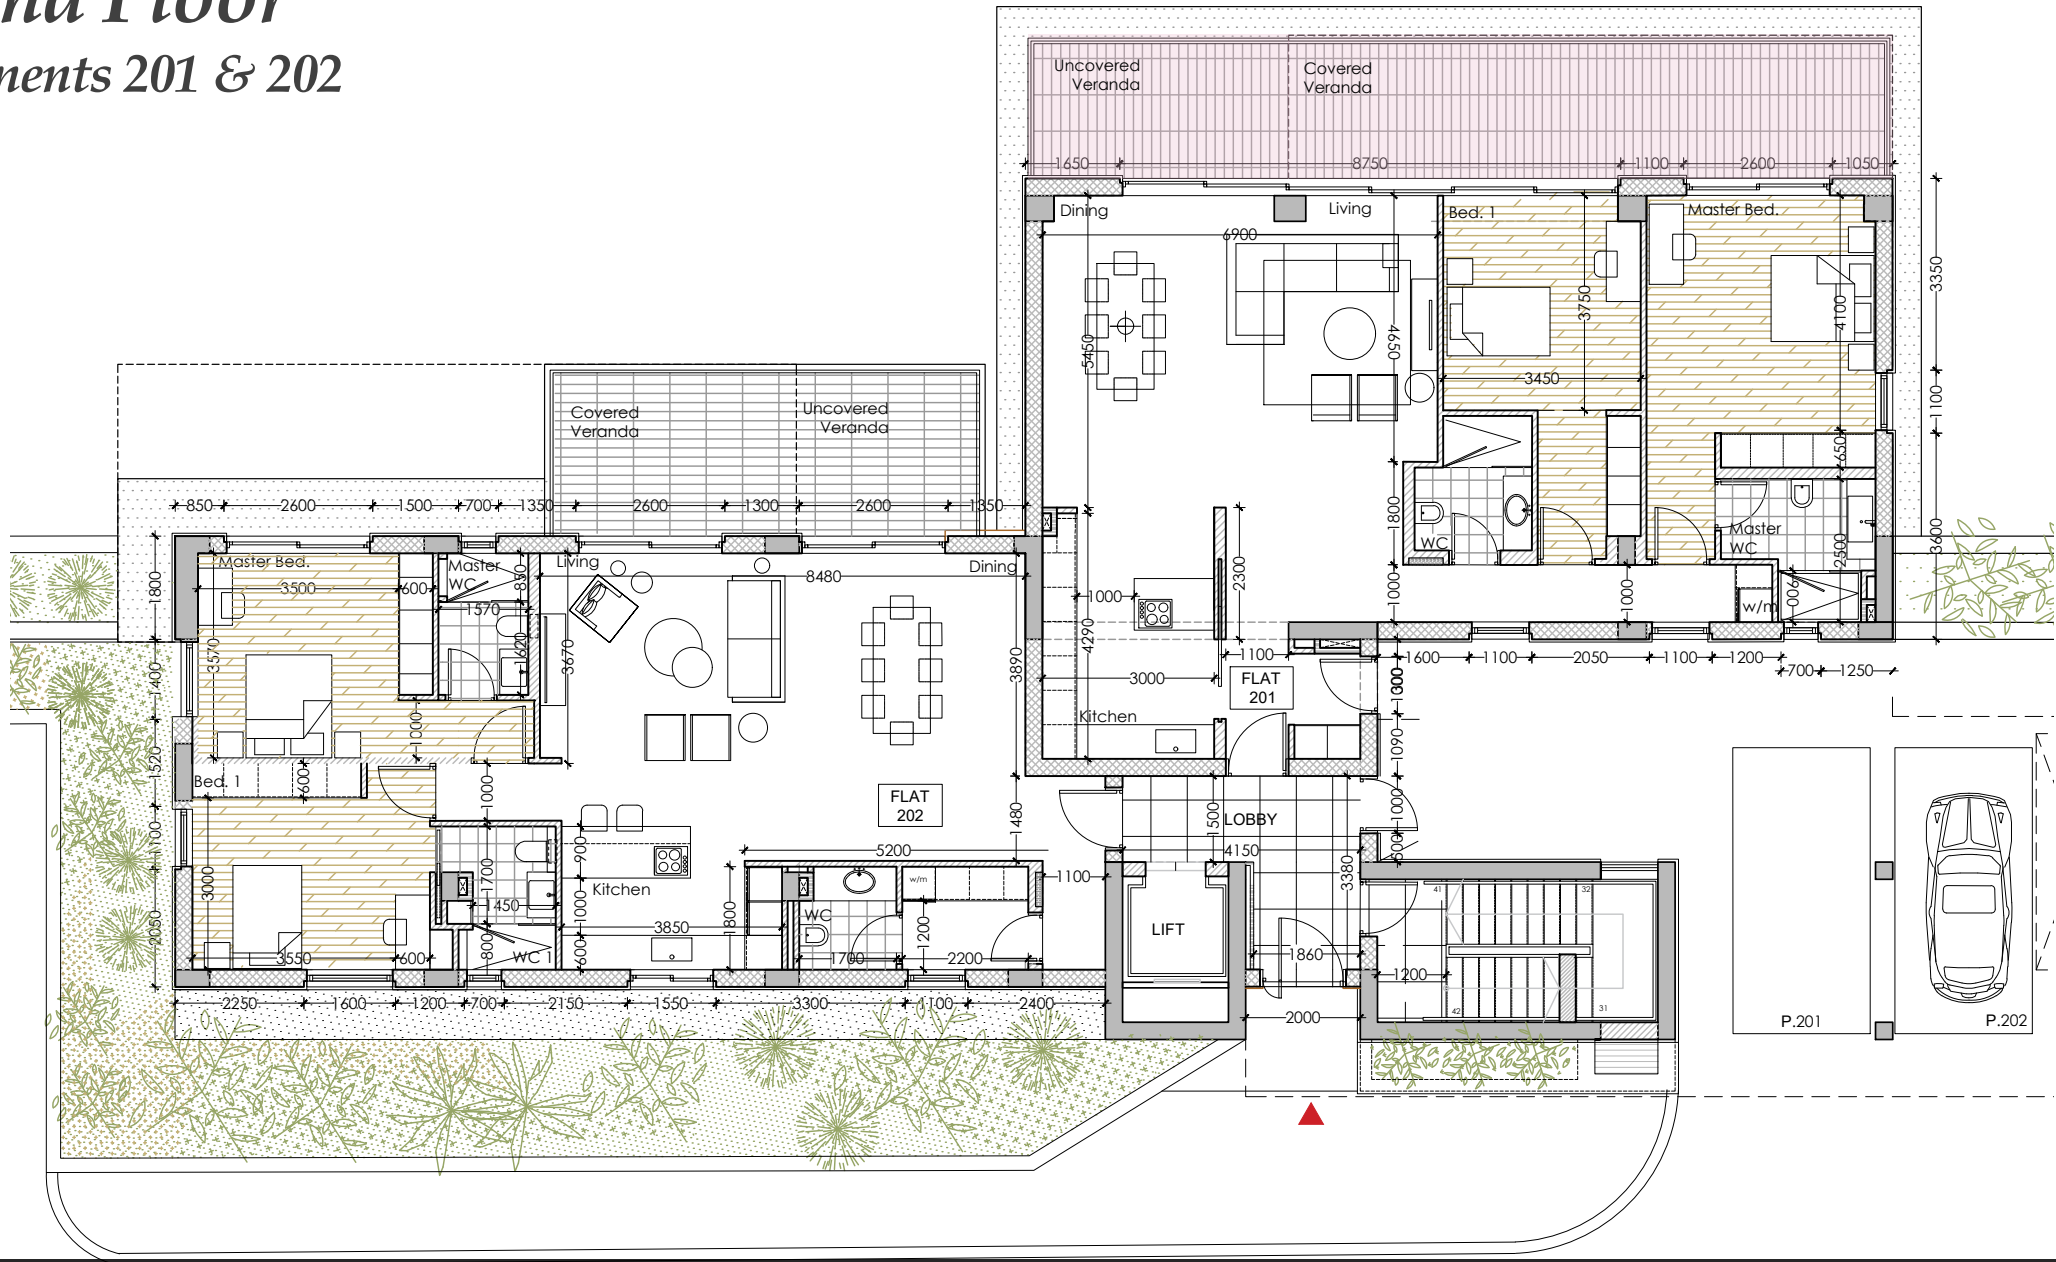

## Third Floor Penthouse

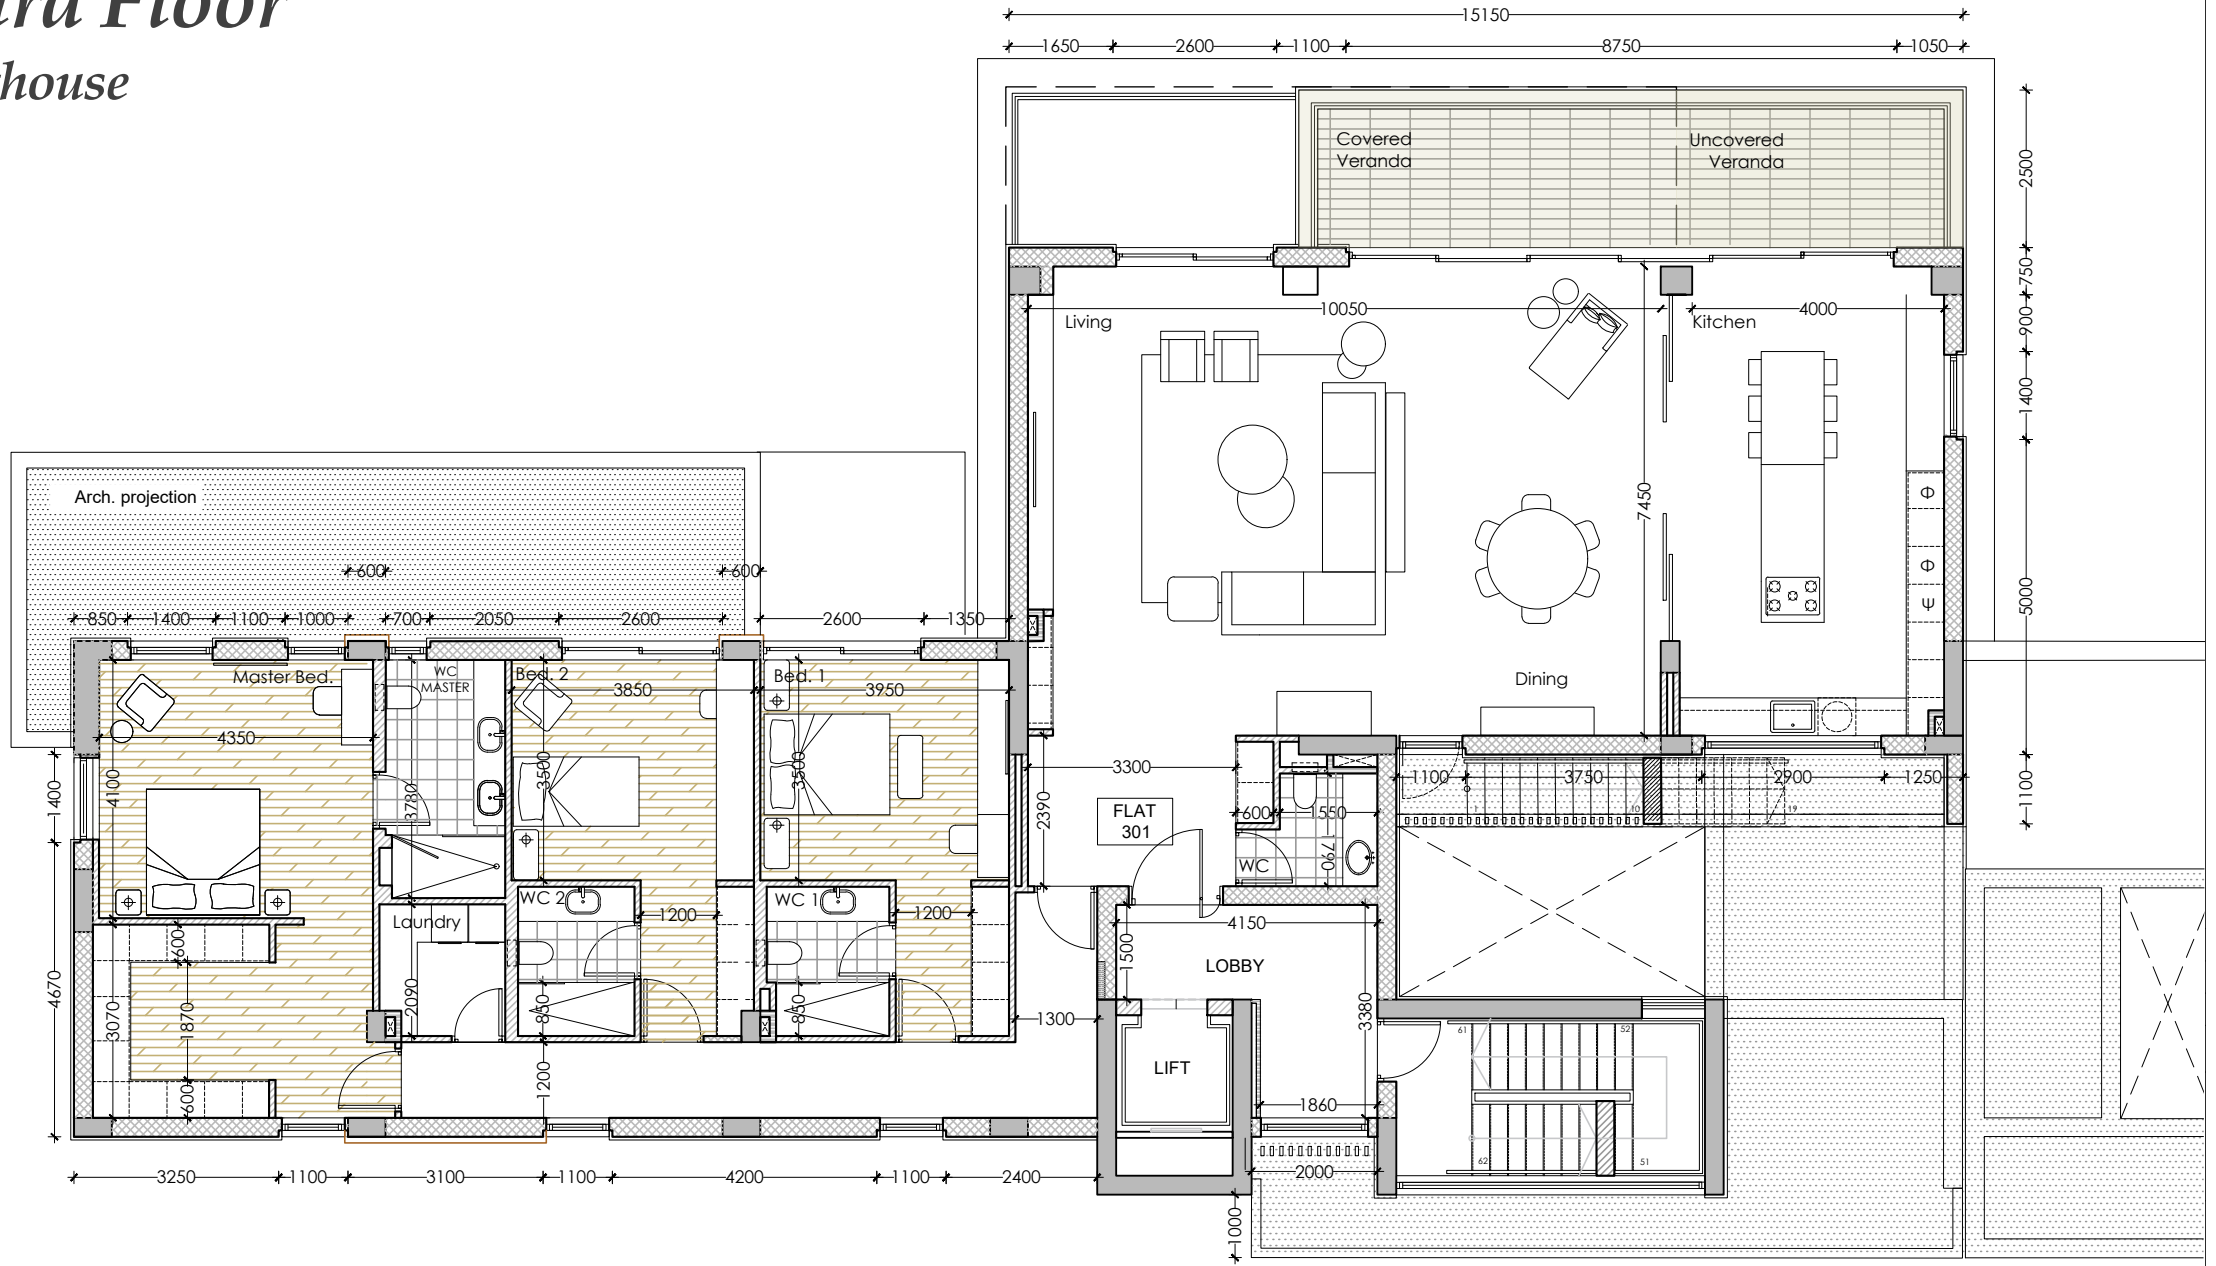

# Roof Garden

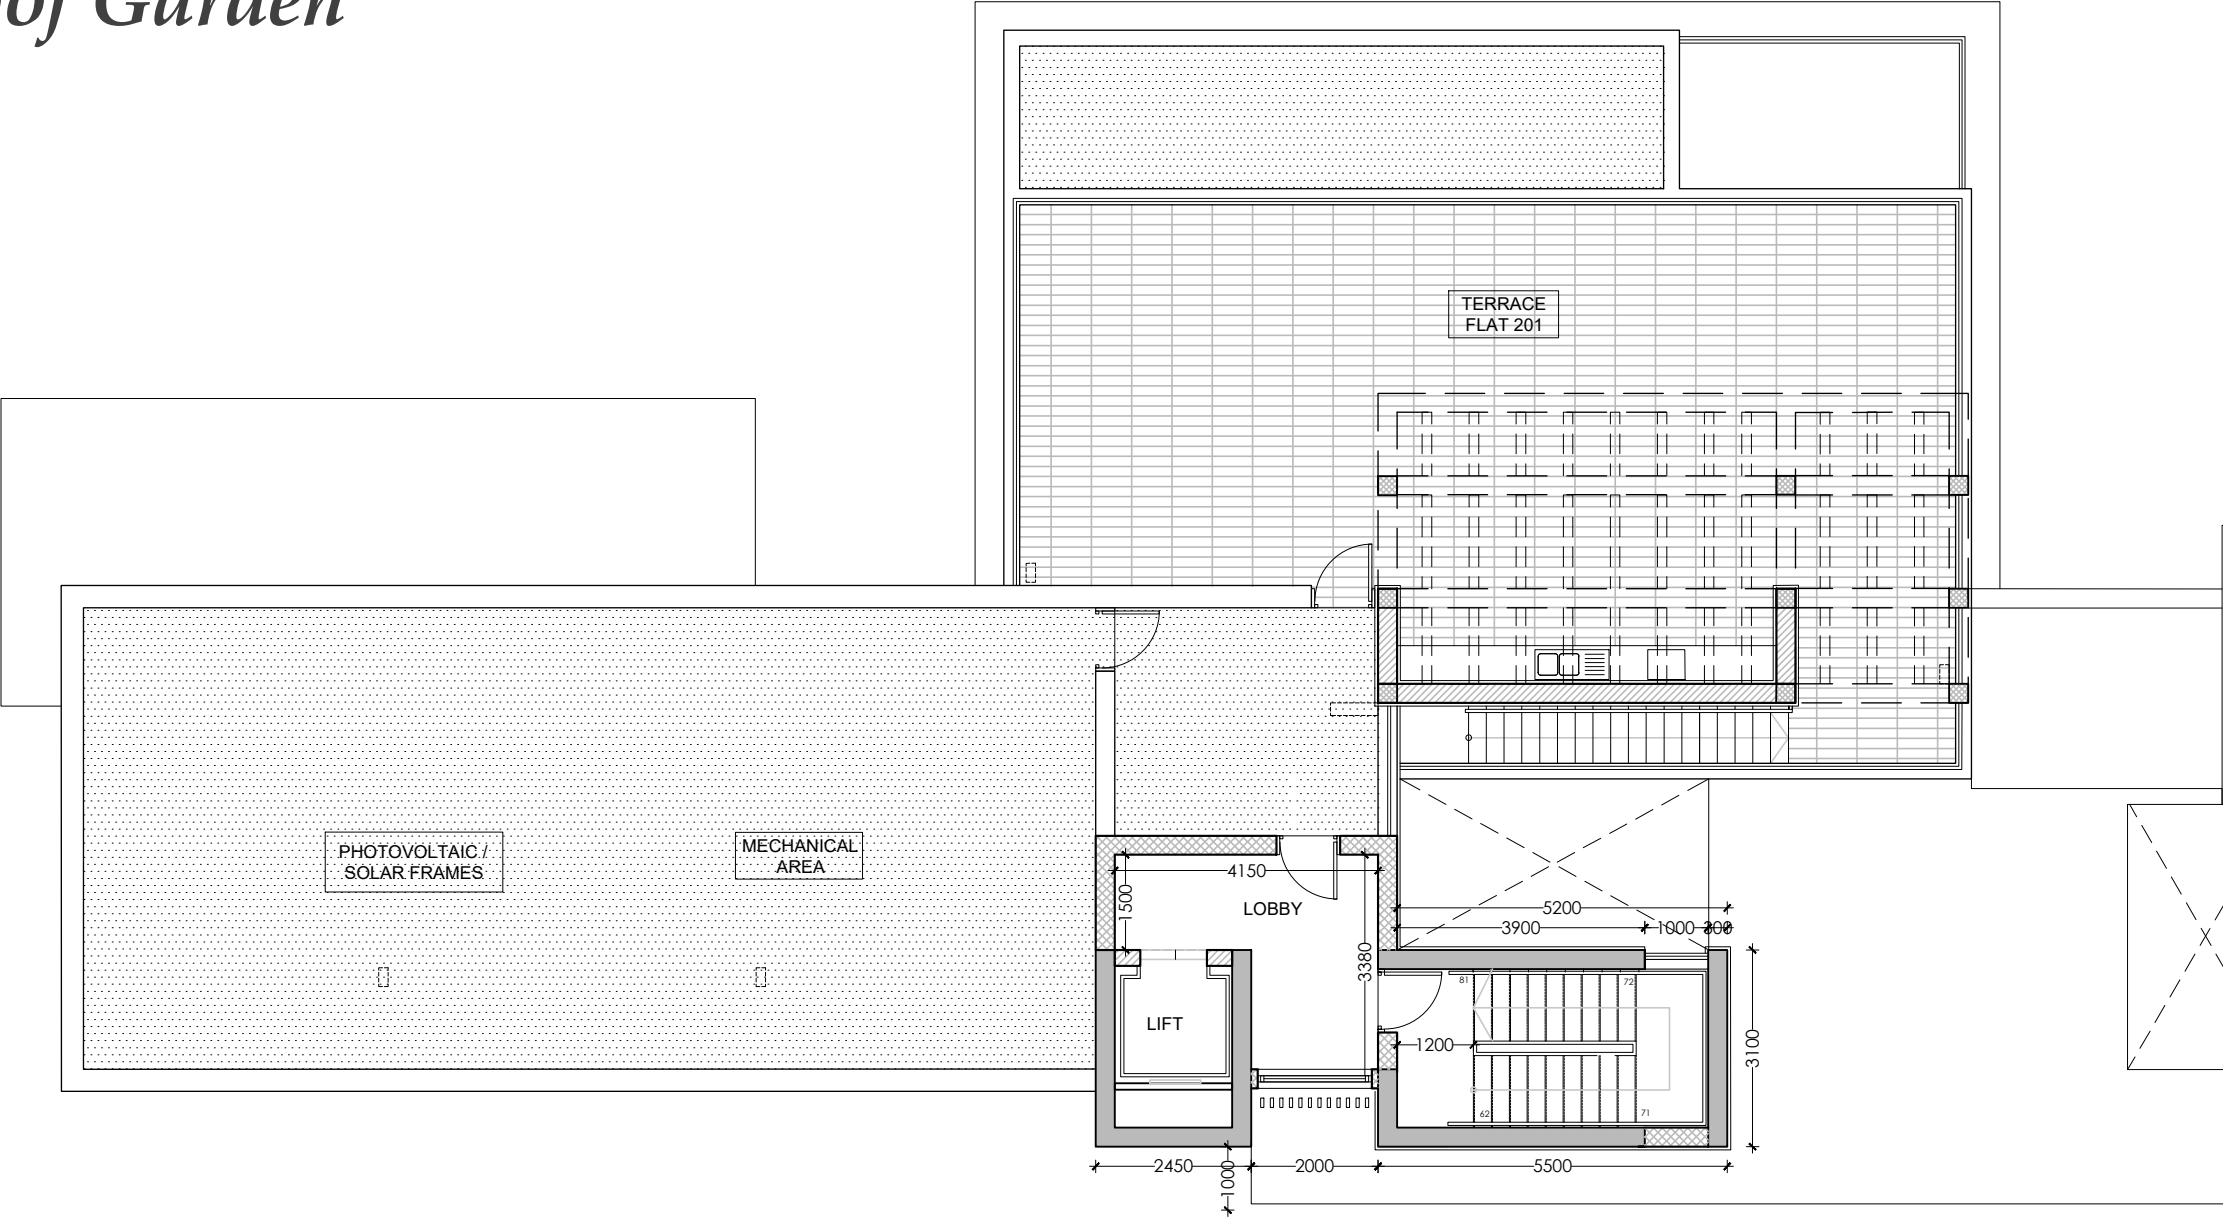






**WEST HILL**  
ASKANIS GROUP

*Dhalia Building*


*Dhalia*

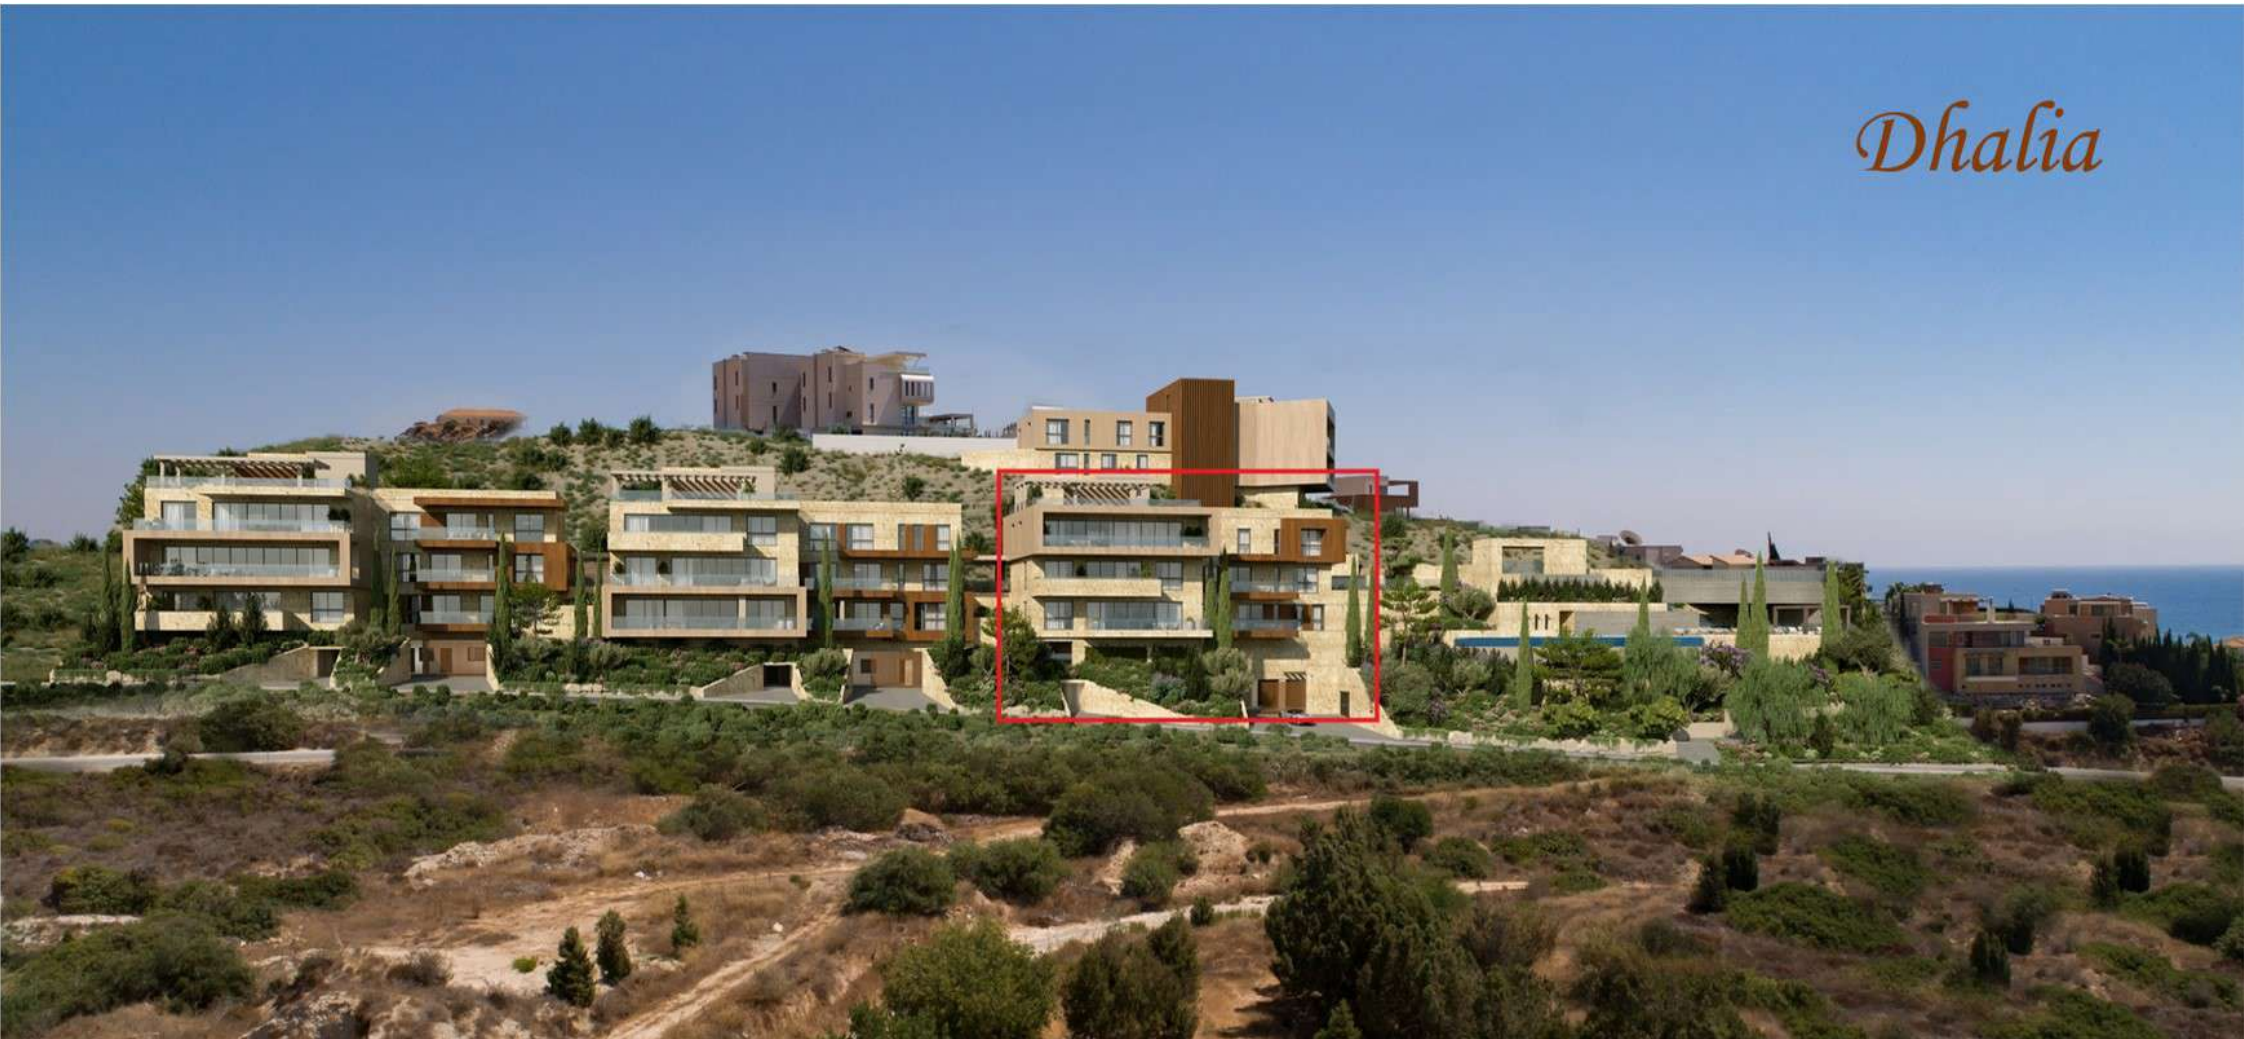

# *Floor Plans*


---

# Lower Level

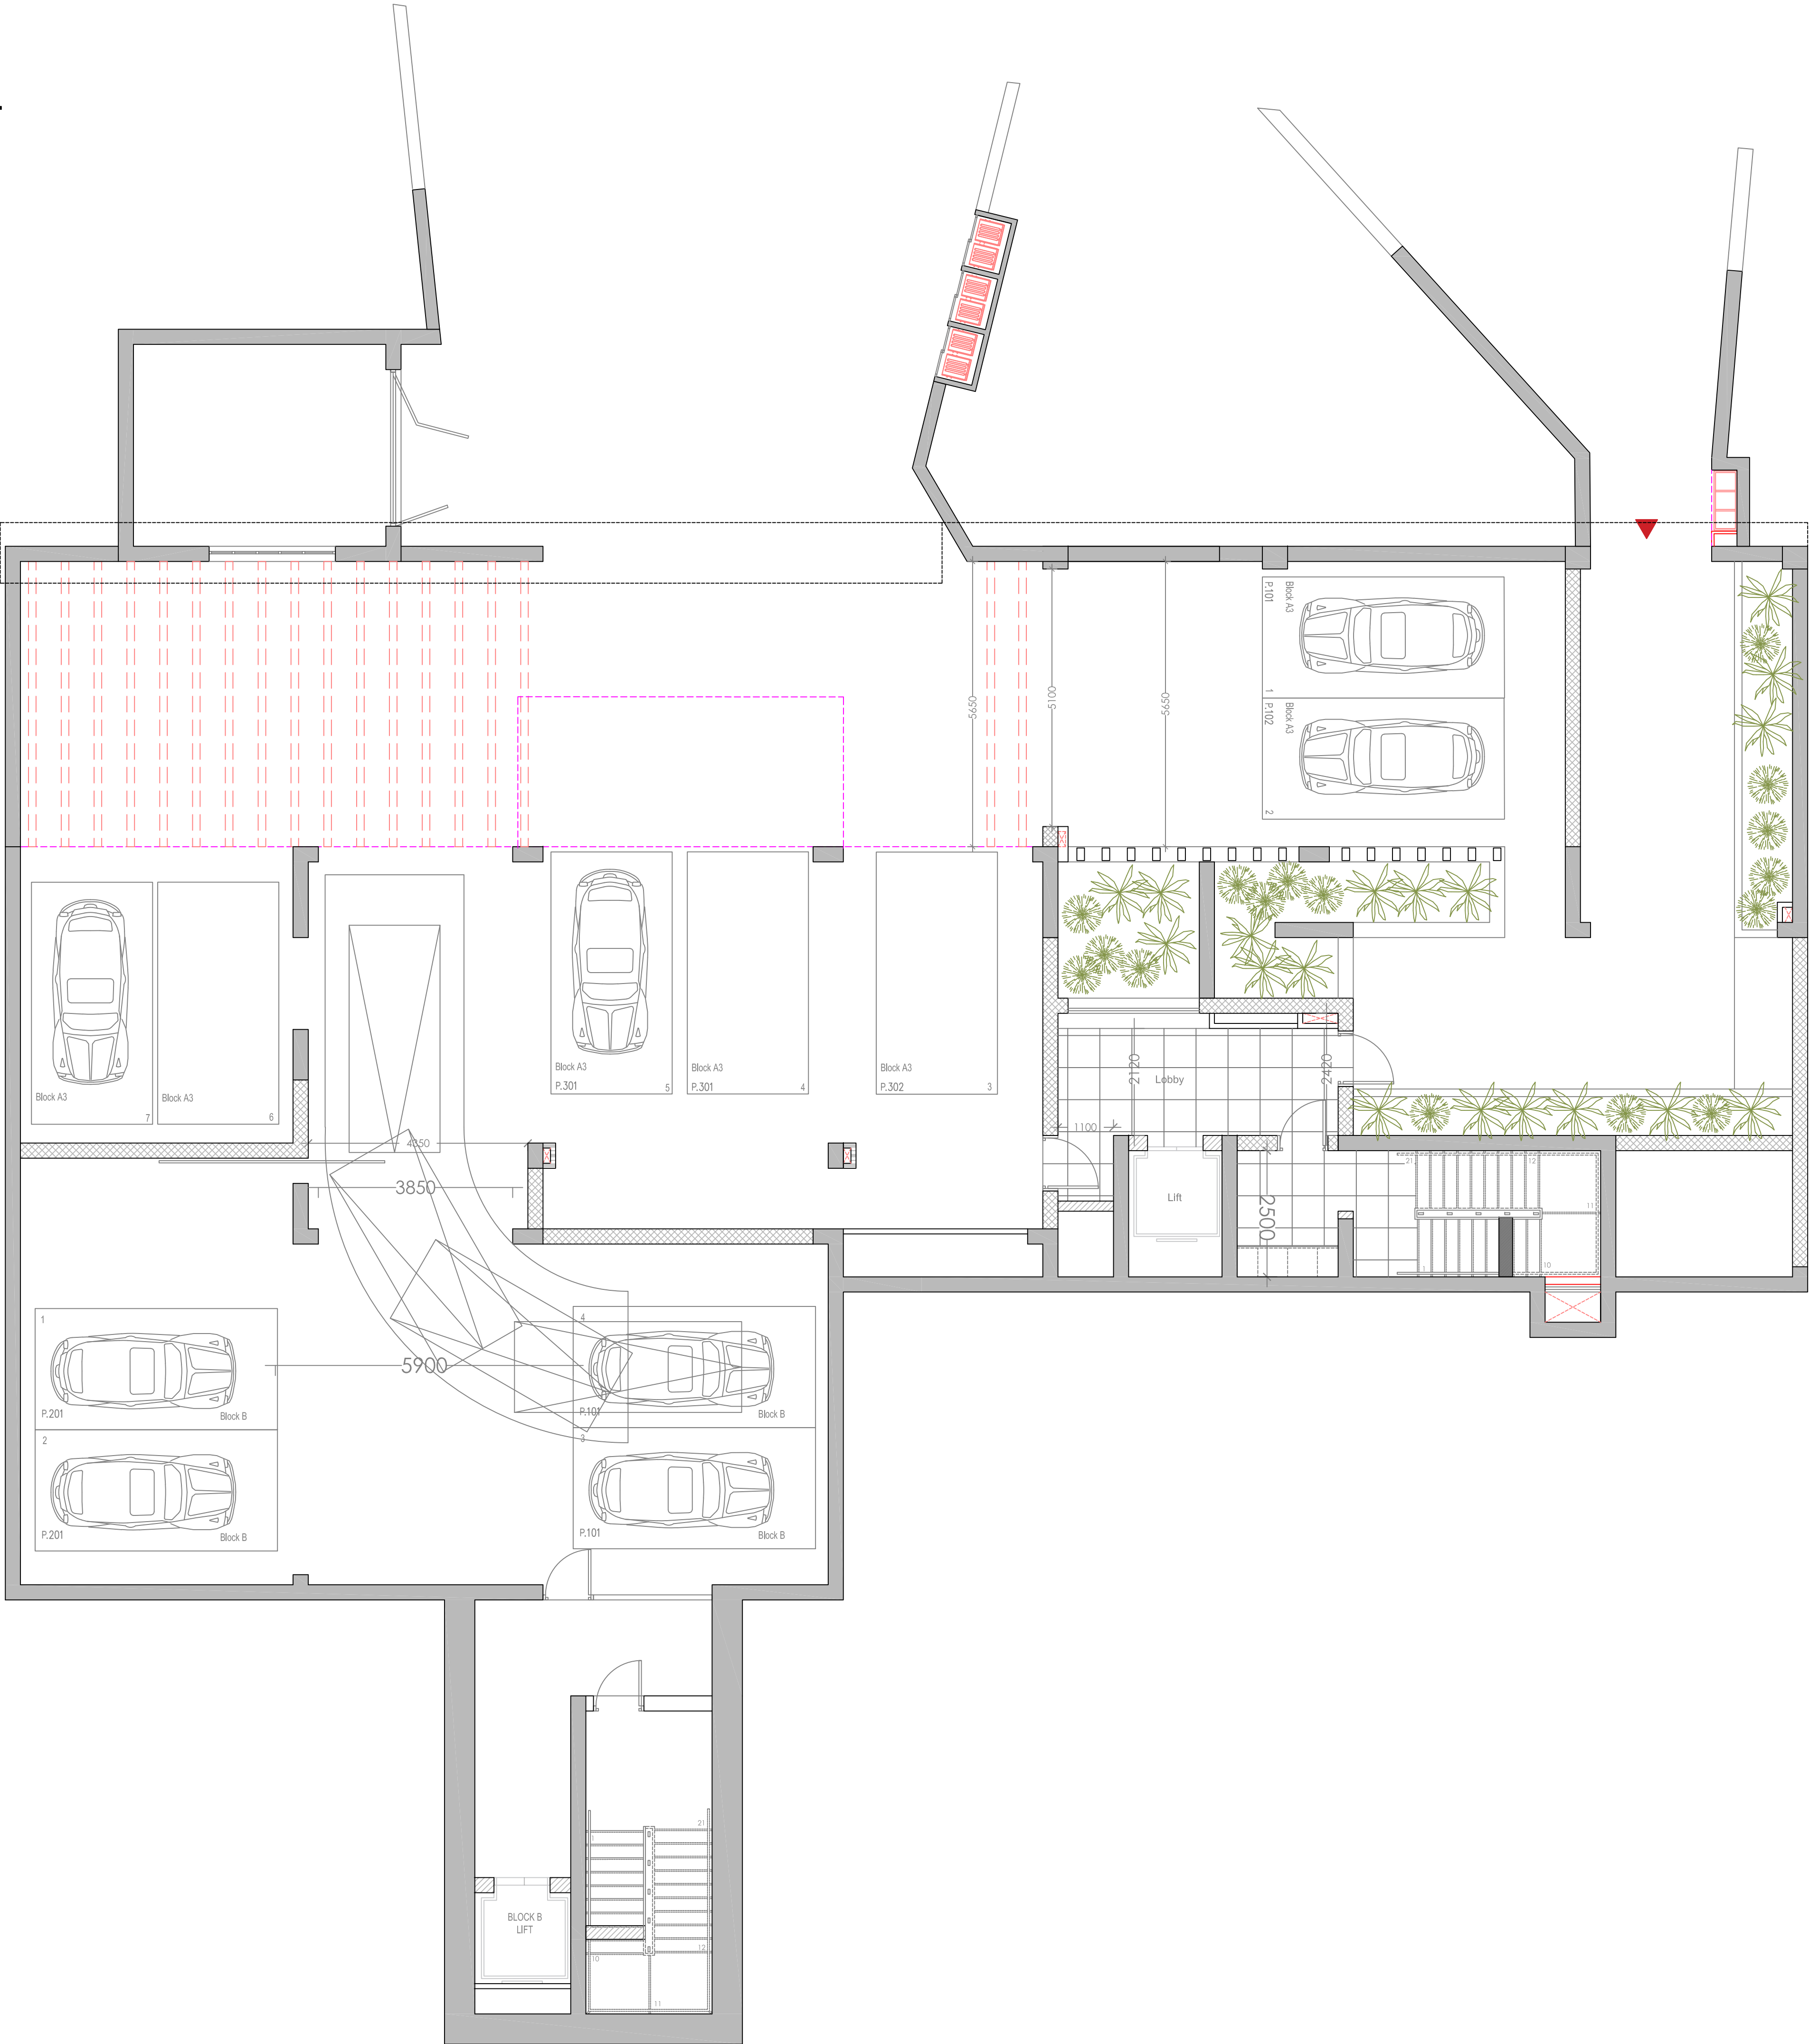




# Storage Room Floor (Mezzanine Level)

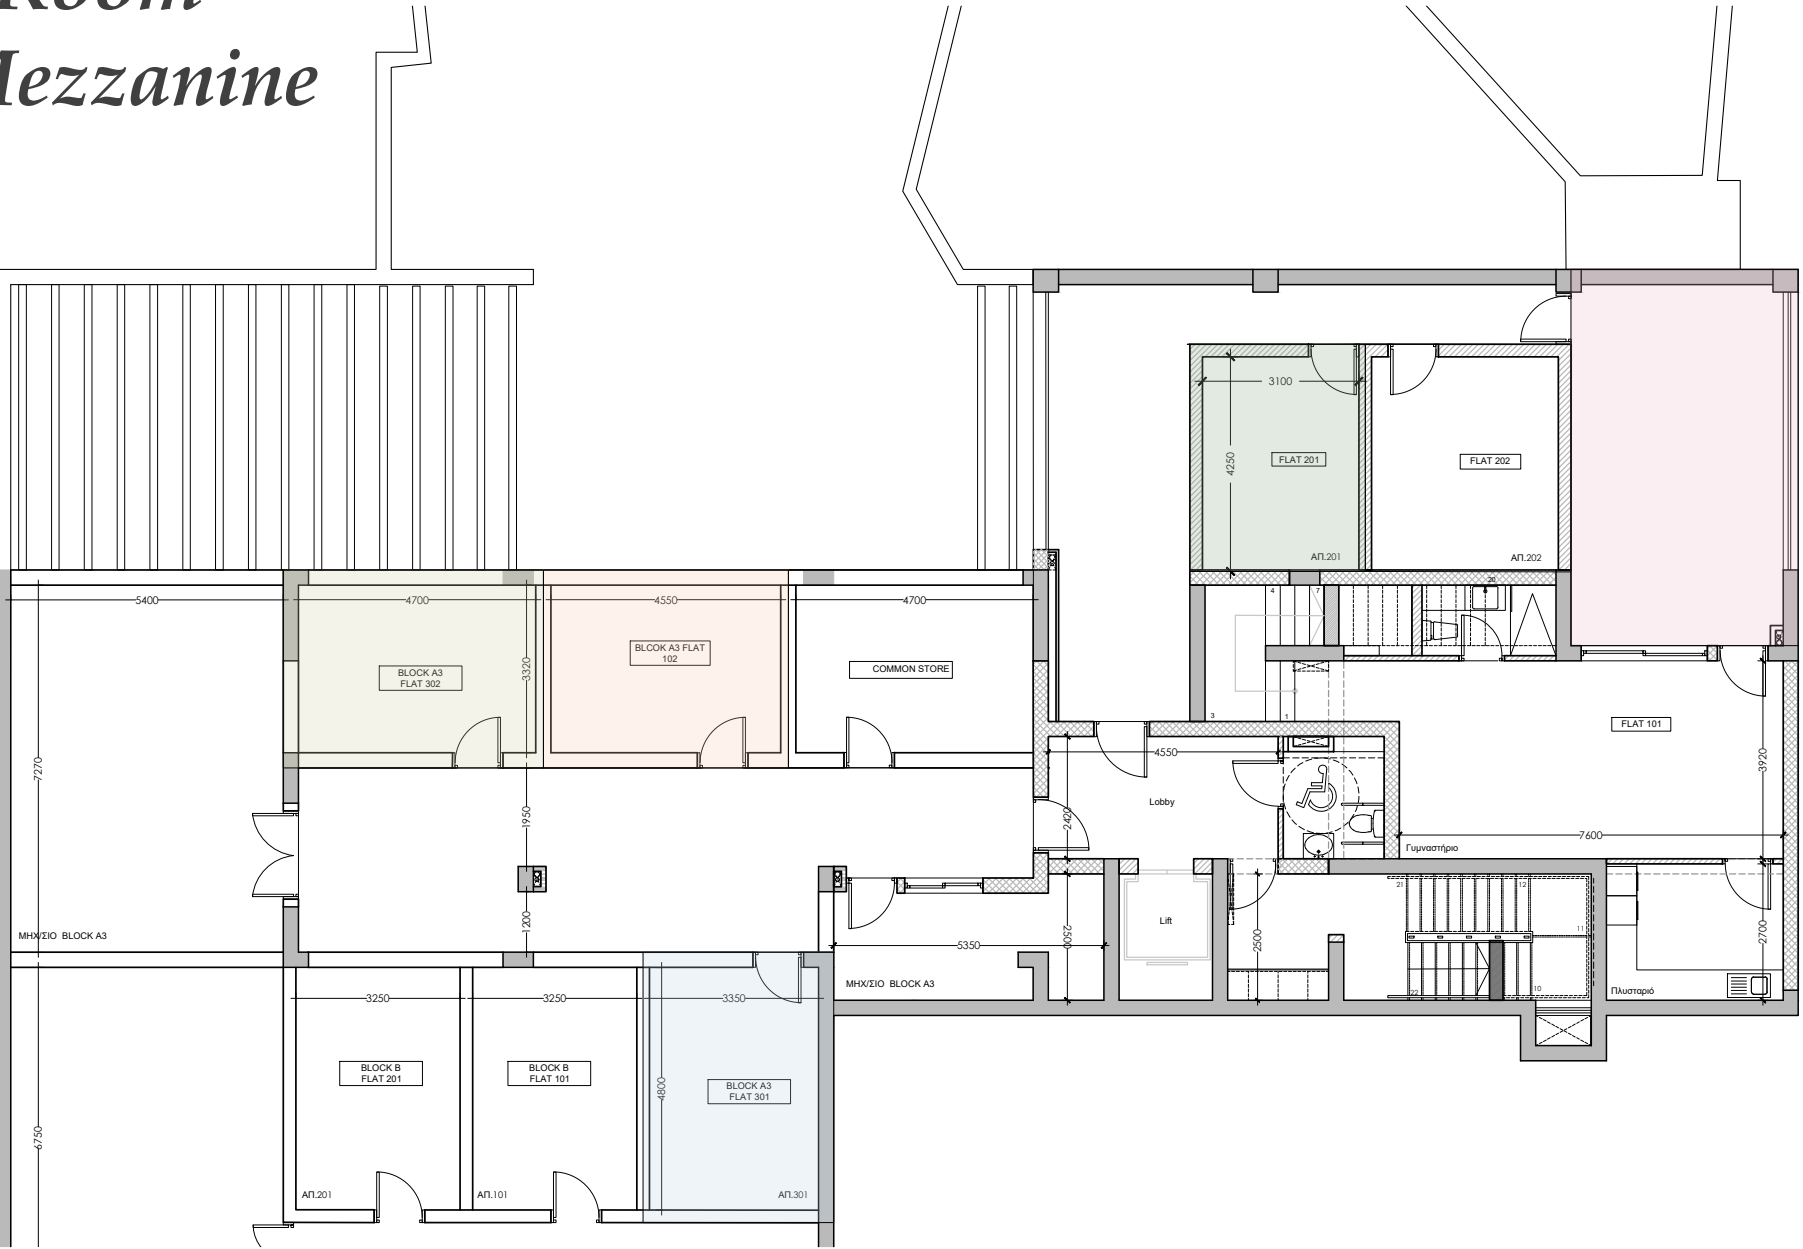


# First Floor

## Apartments 101 & 102

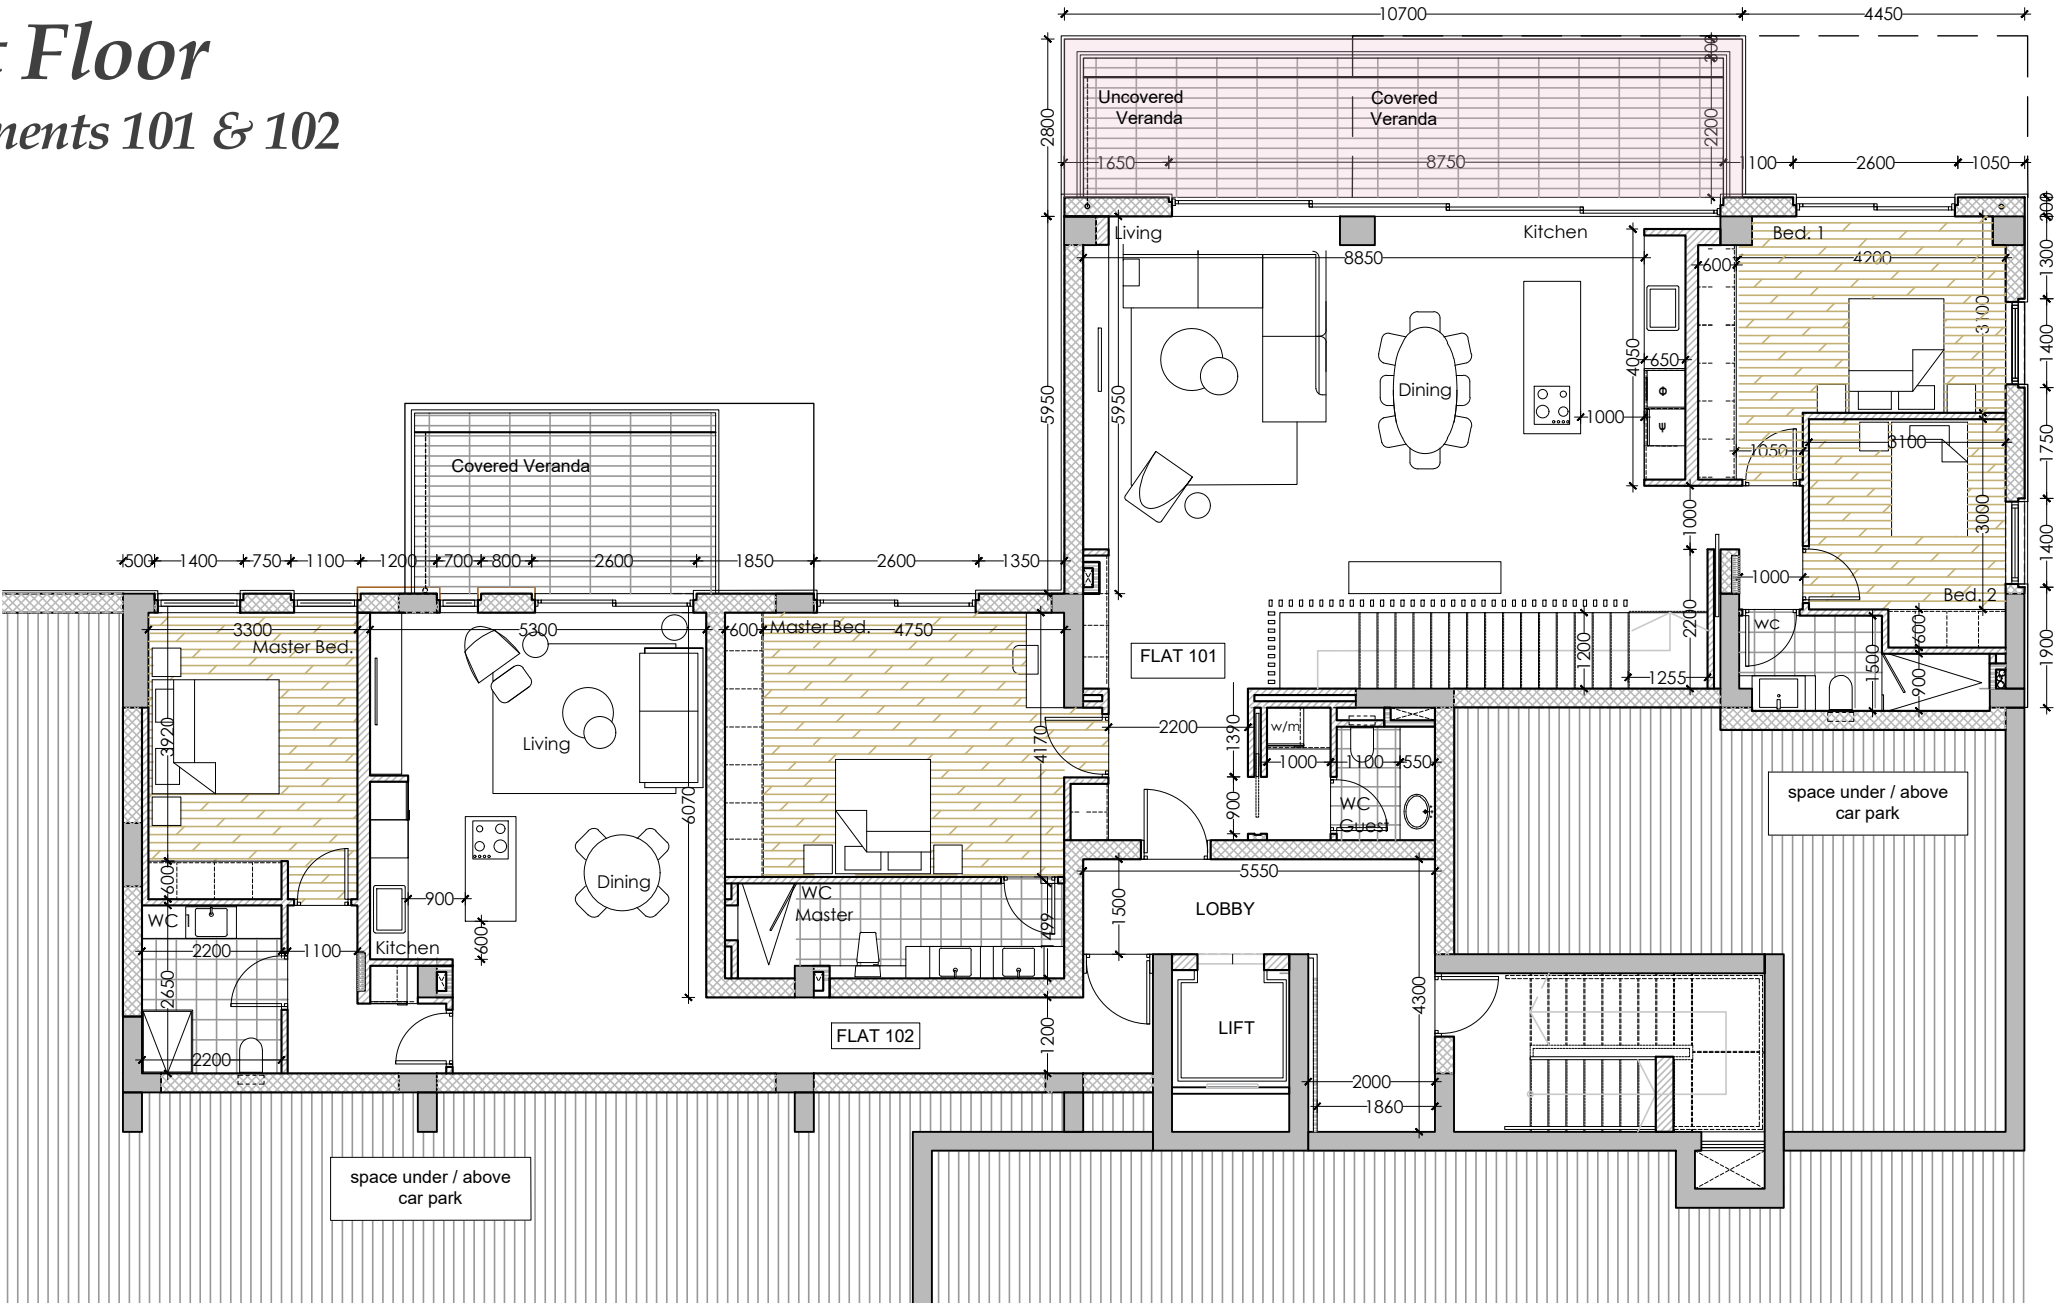


Second Floor  
Apartments 201 & 202

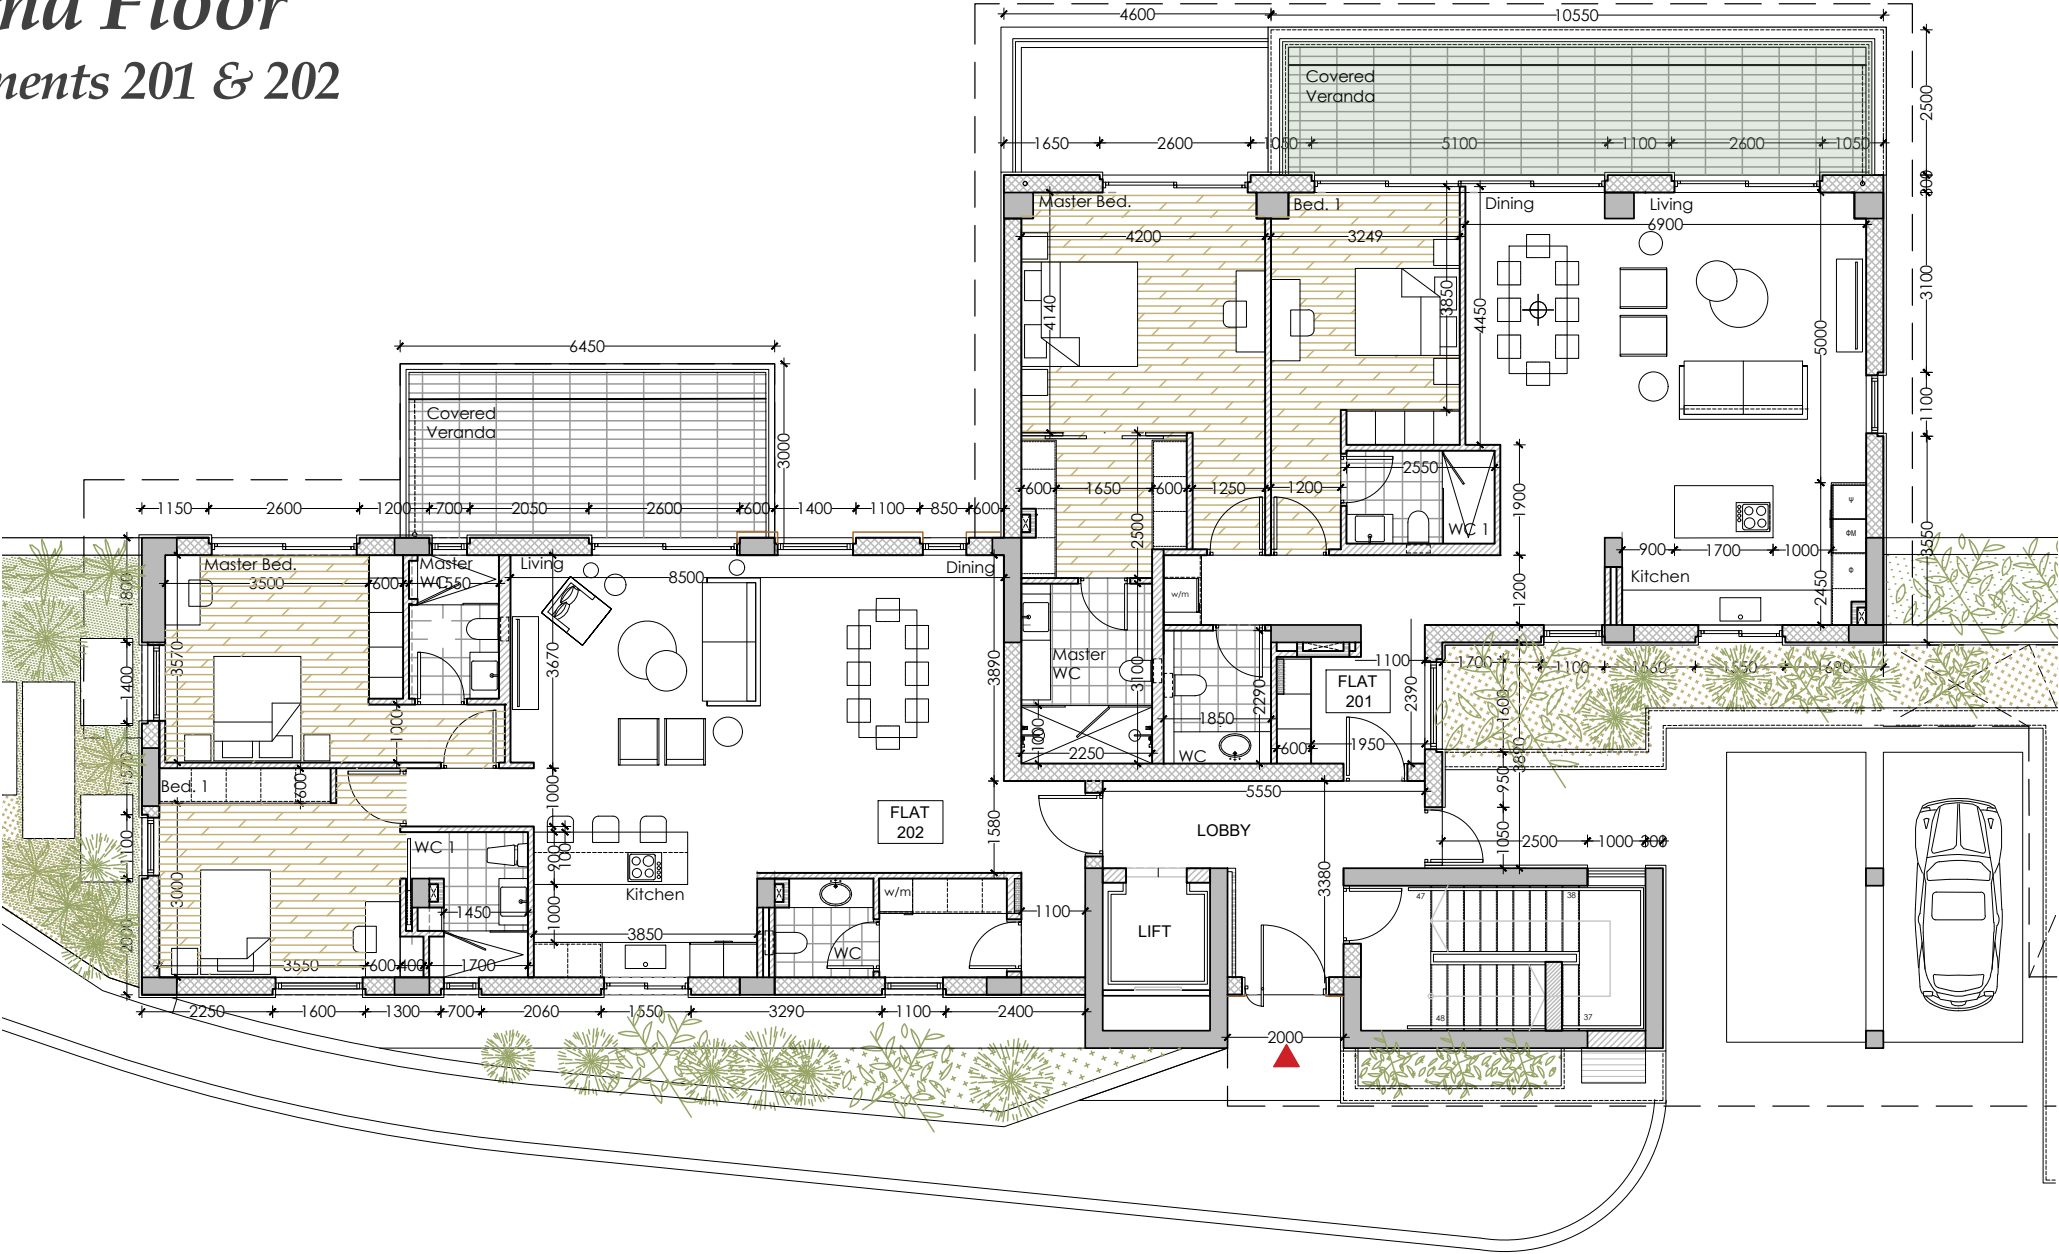


# Third Floor

## Penthouse

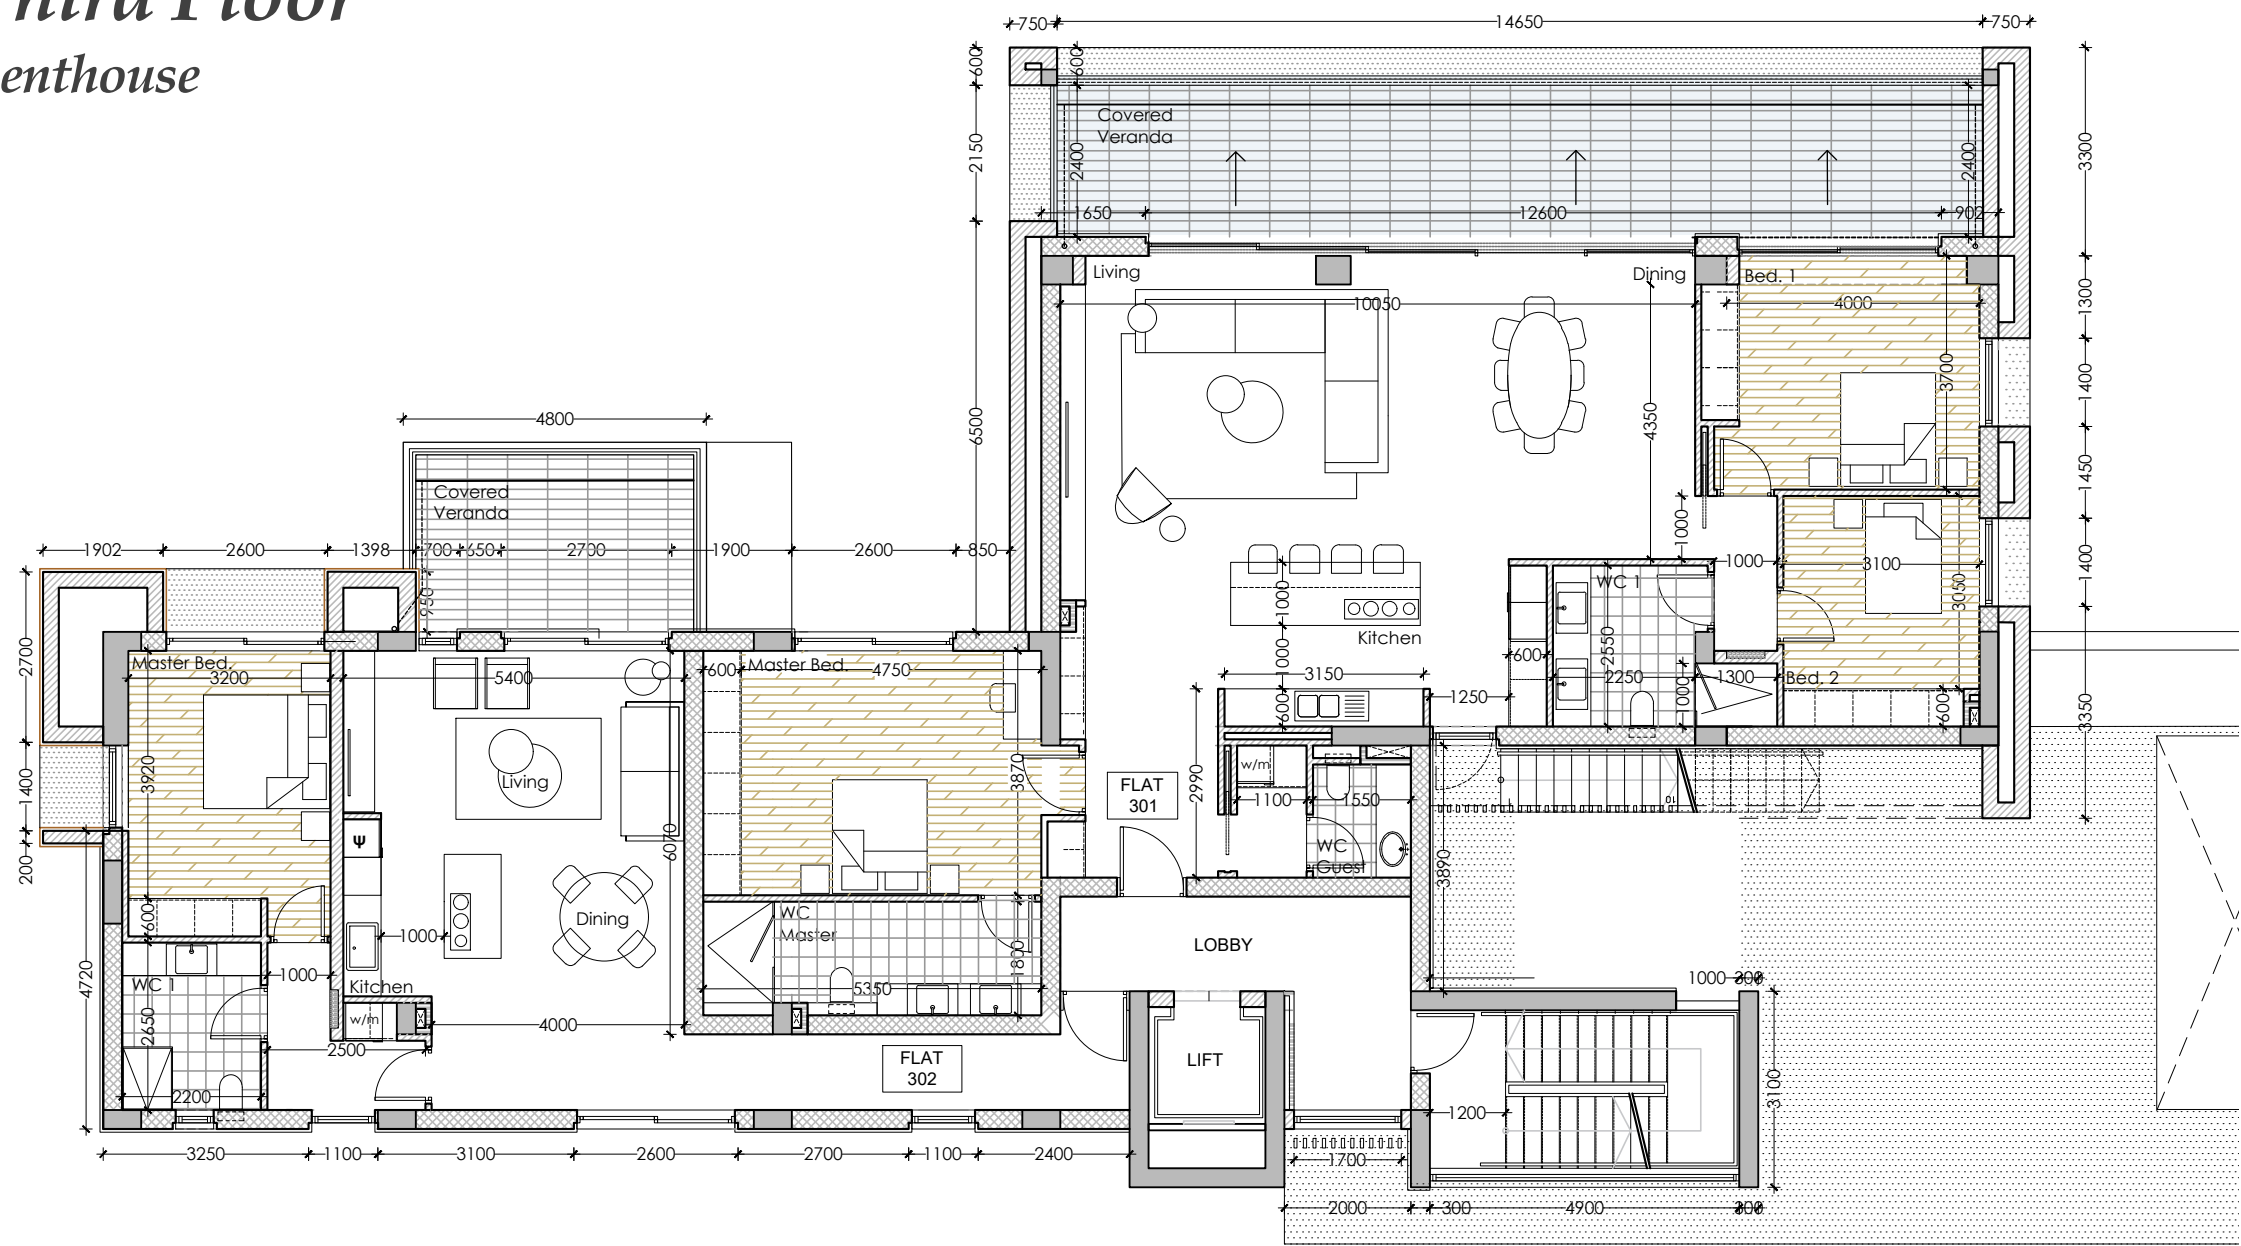



# Roof Garden

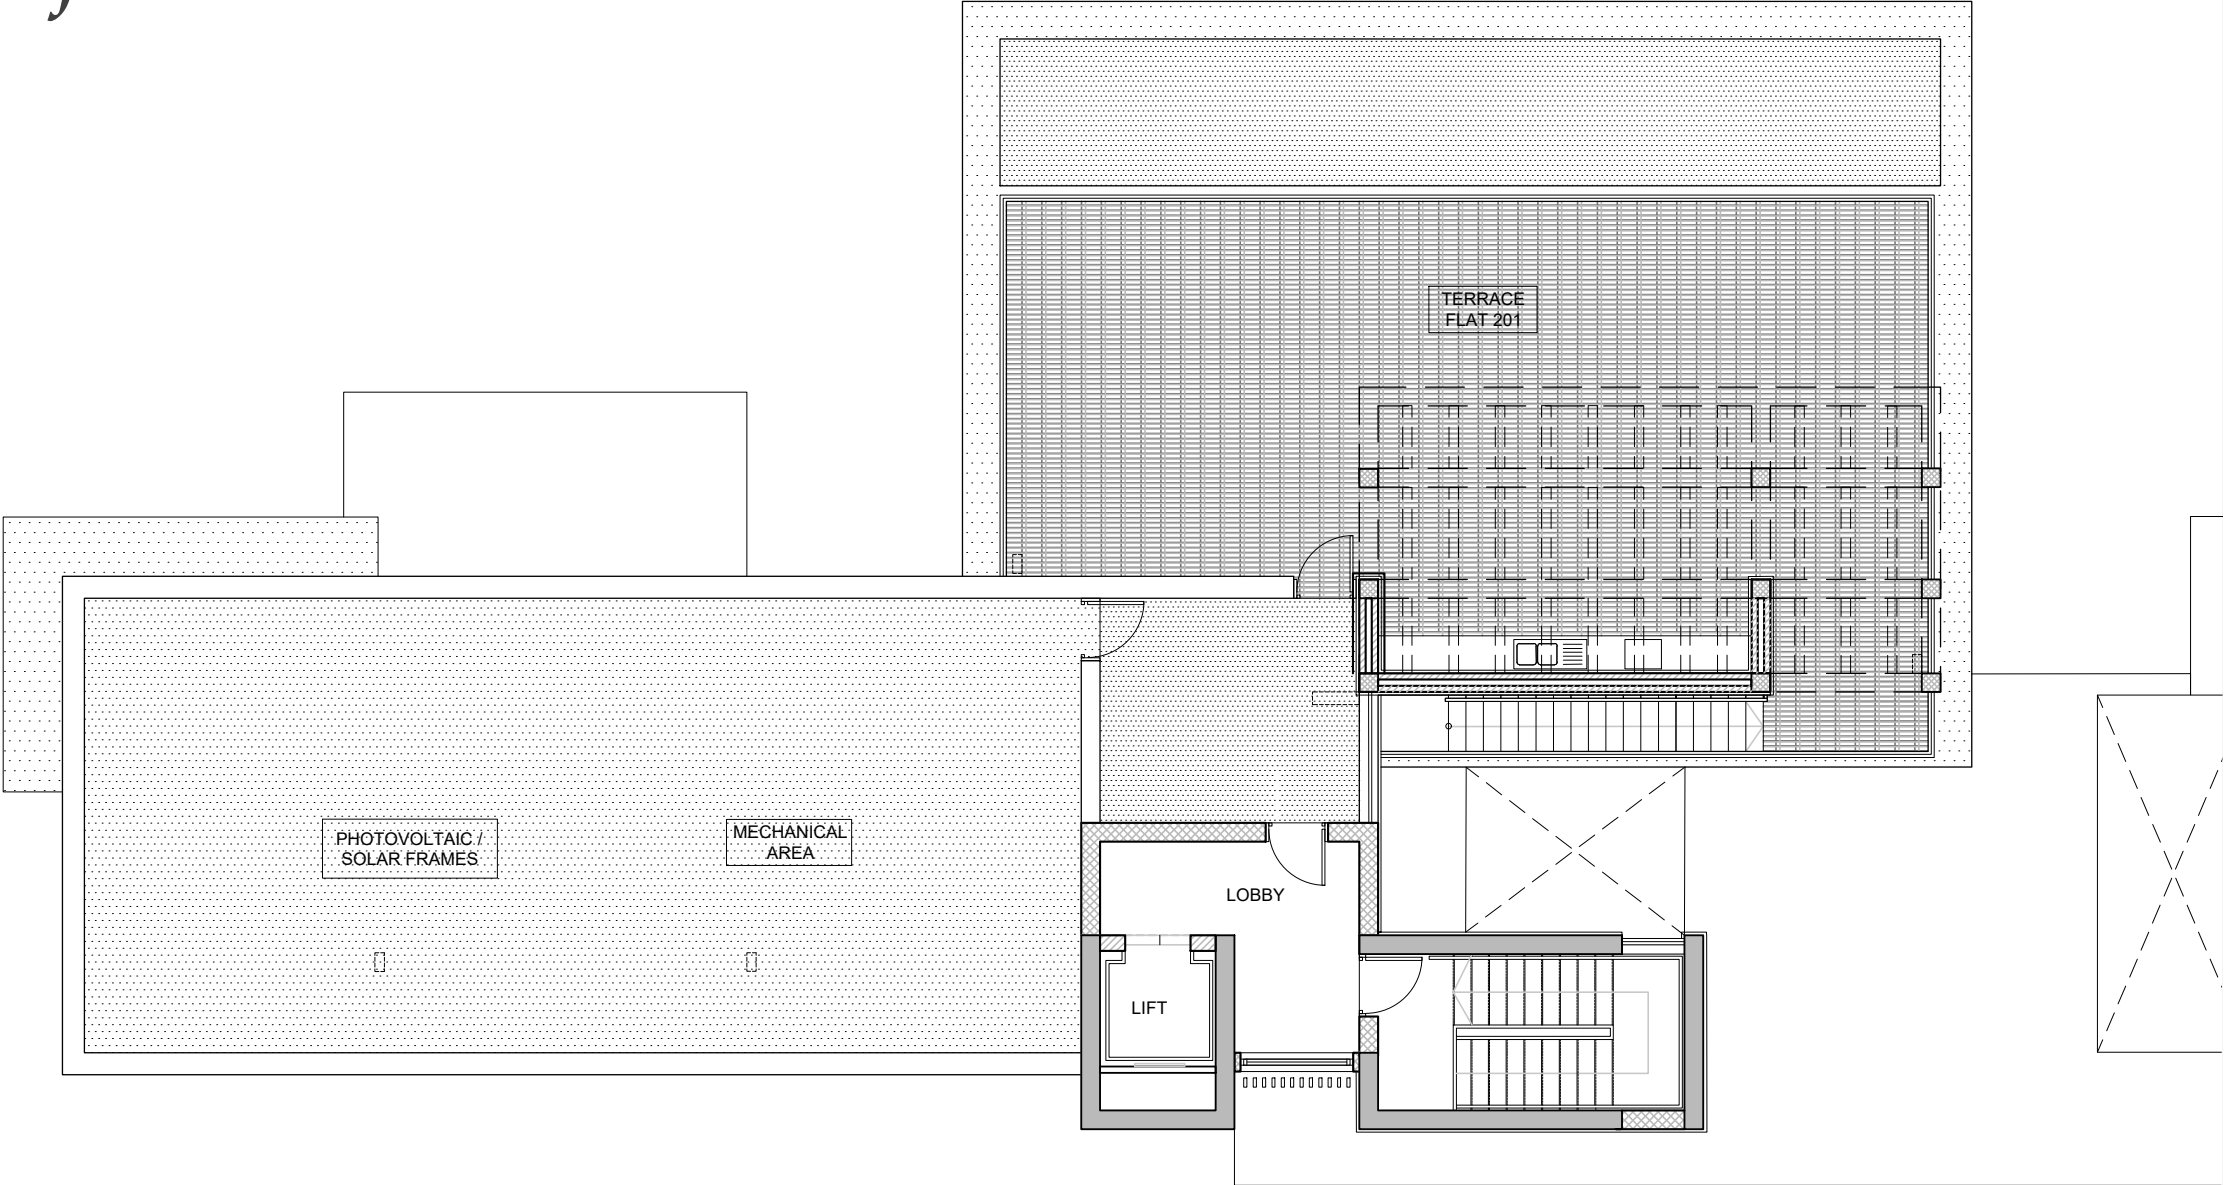




**WEST HILL**  
ASKANIS GROUP

*Lilia Building*

*Lilia*

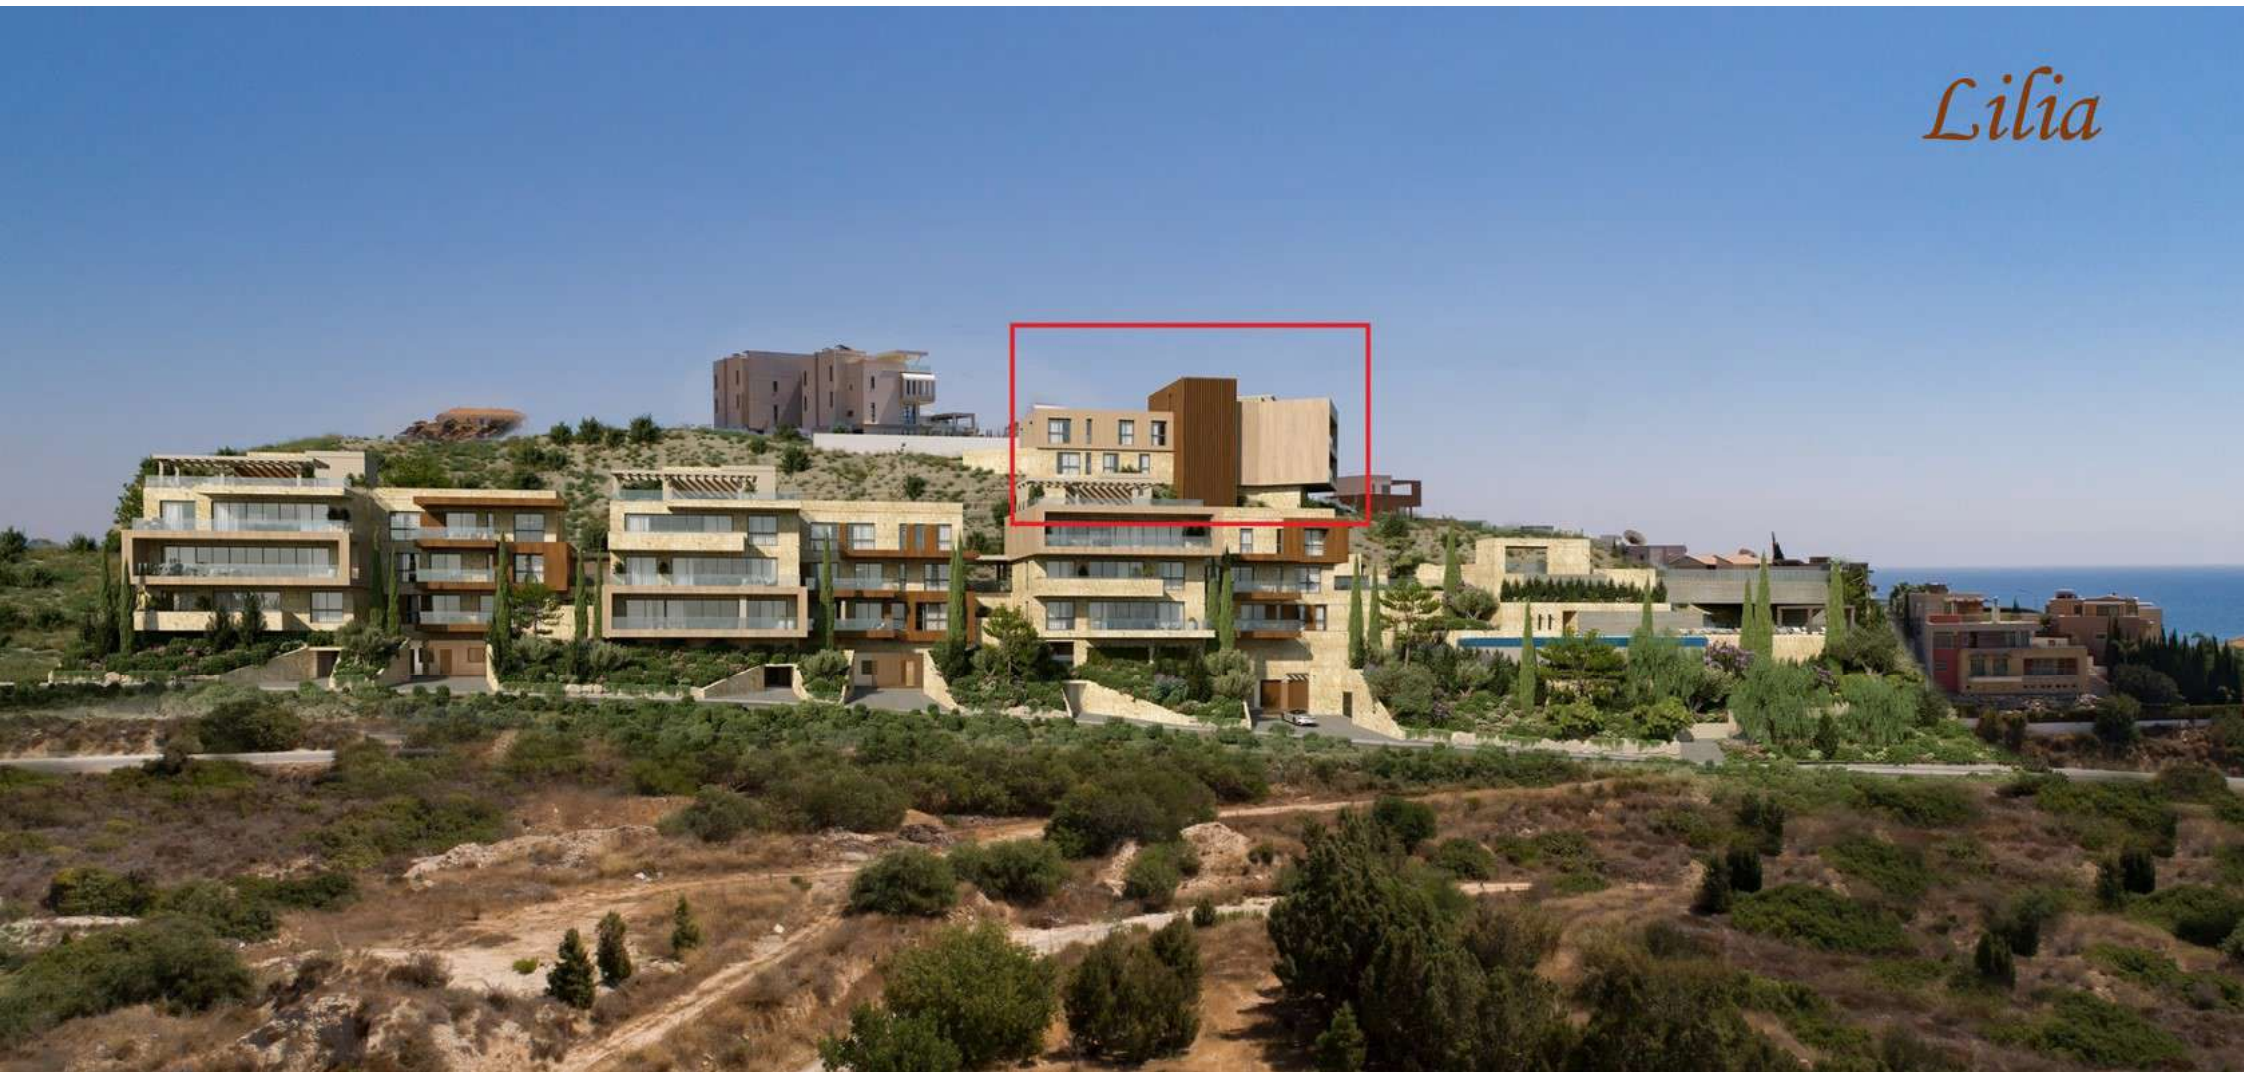

# *Floor Plans*


---



# East Elevation




# Apartment 101

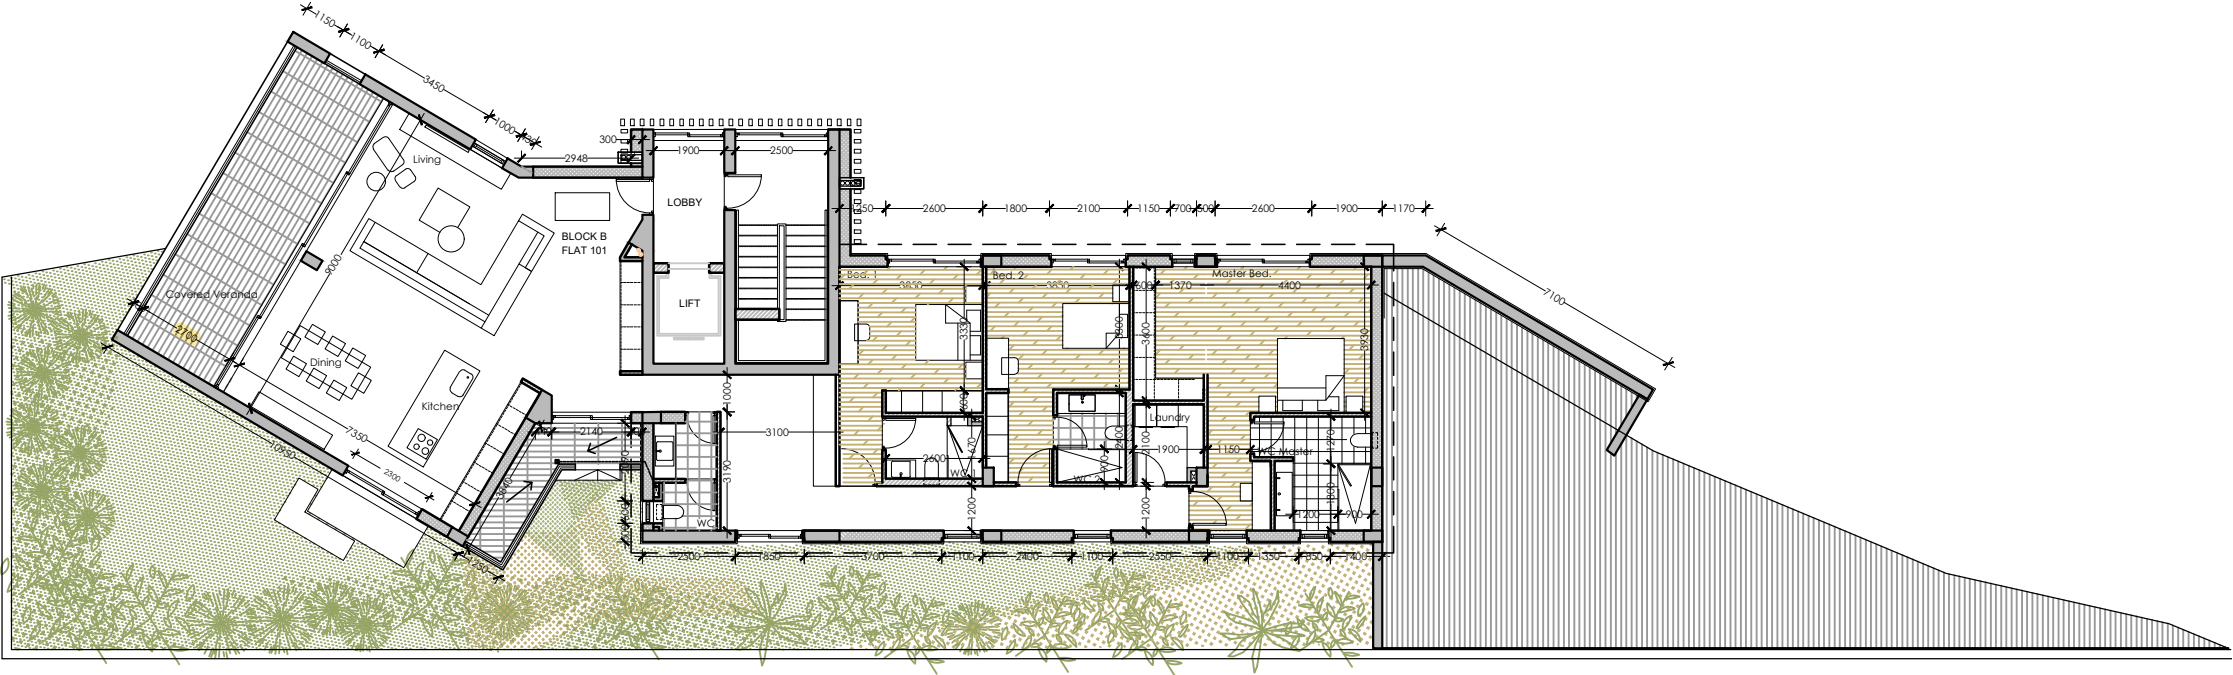


Level +4 - Apartment 101

# Apartment 201

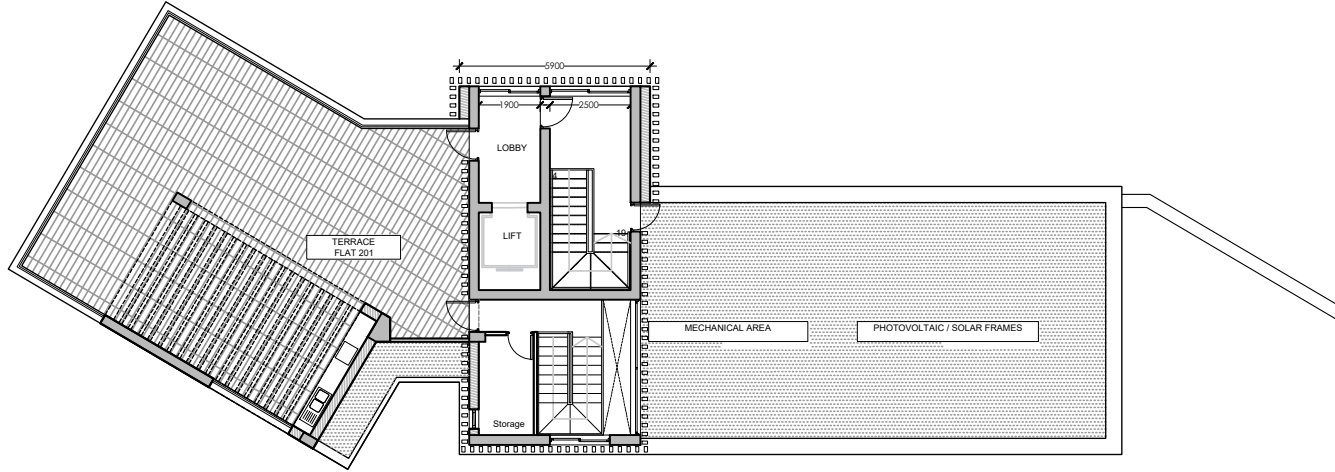


Level +6 - Roof Terrace Apartment 201

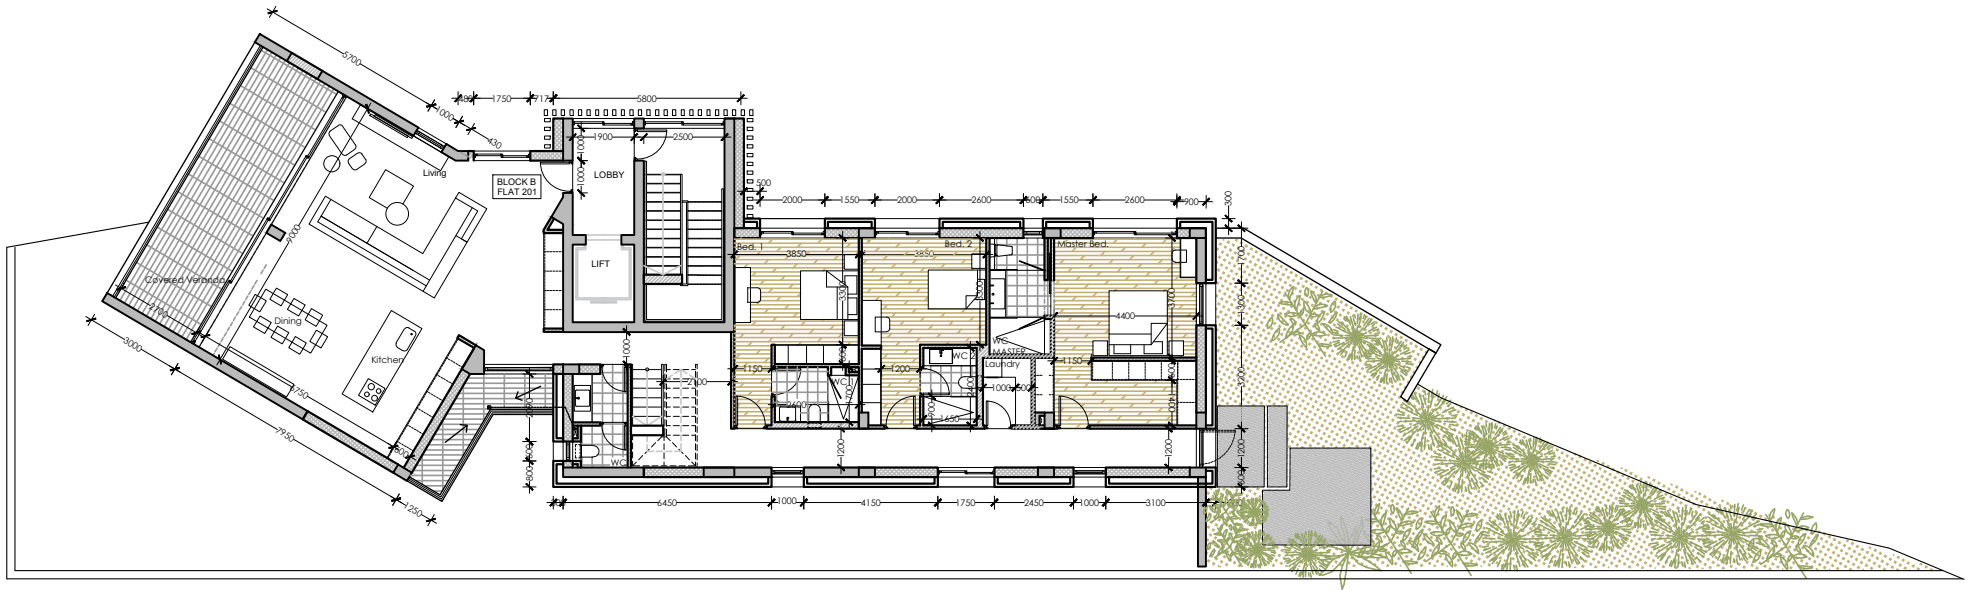


Level +5 - Apartment 201

Lower Level

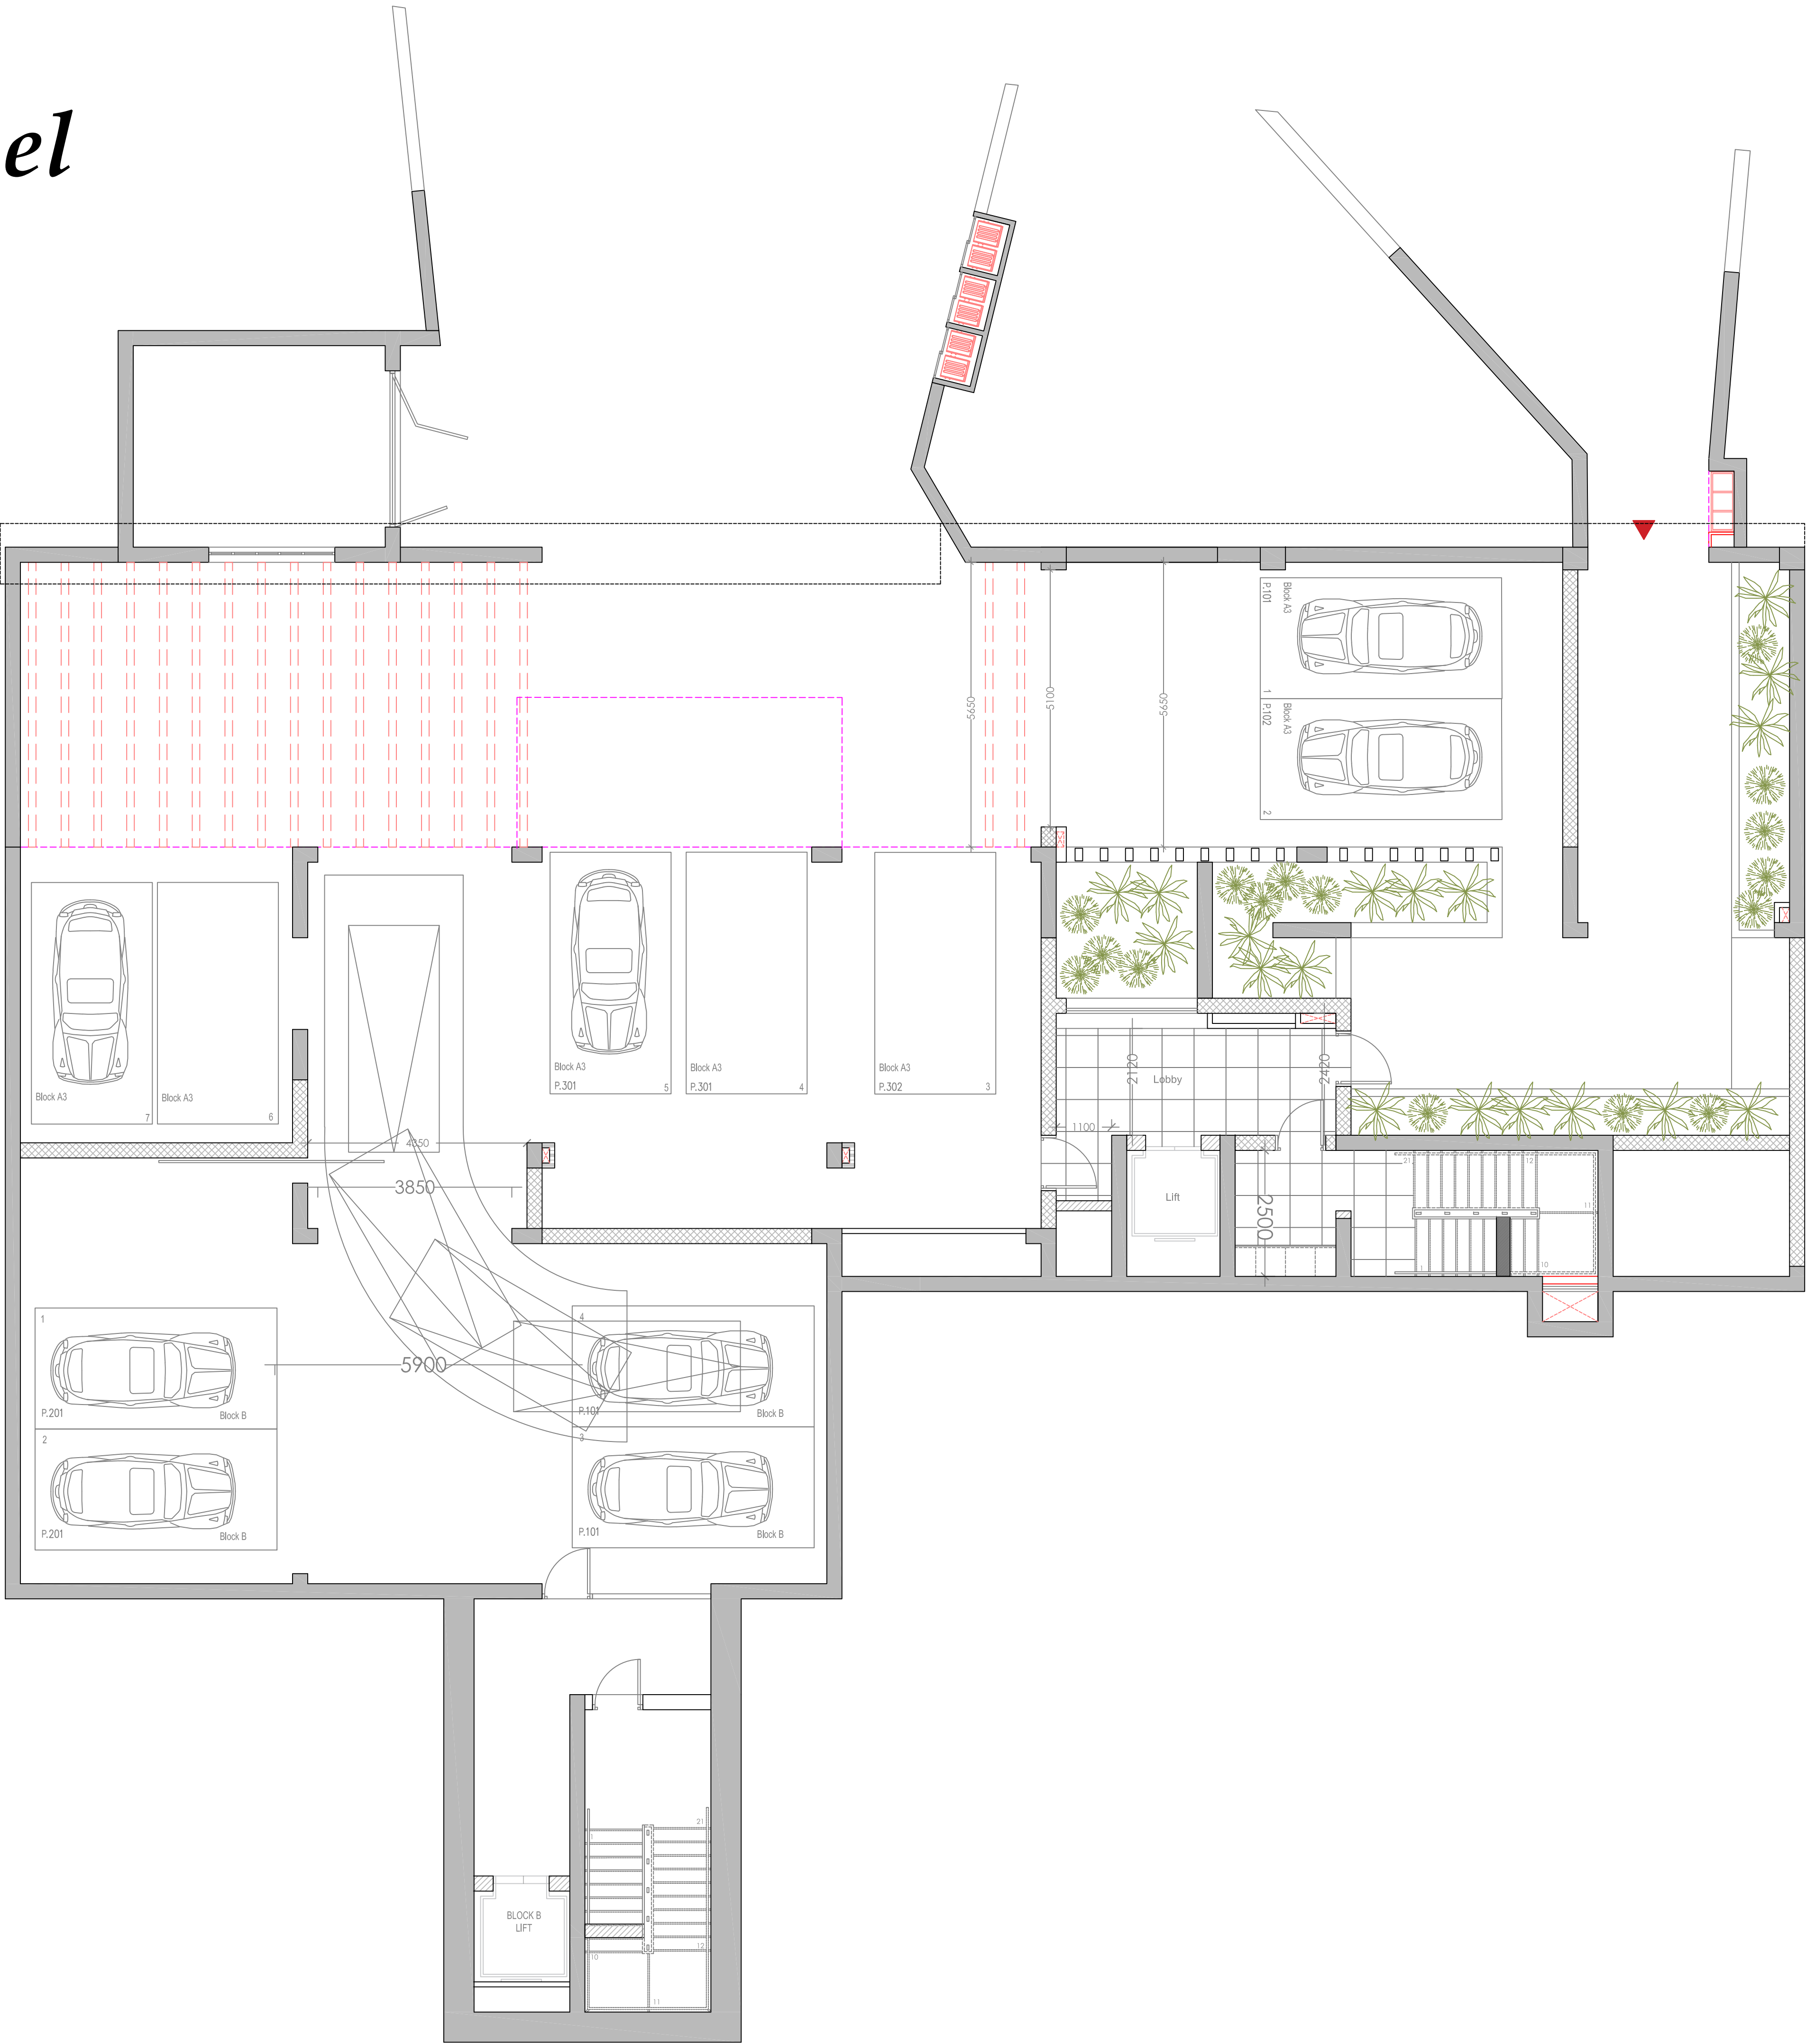



# Storage Room Floor (Mezzanine Level)

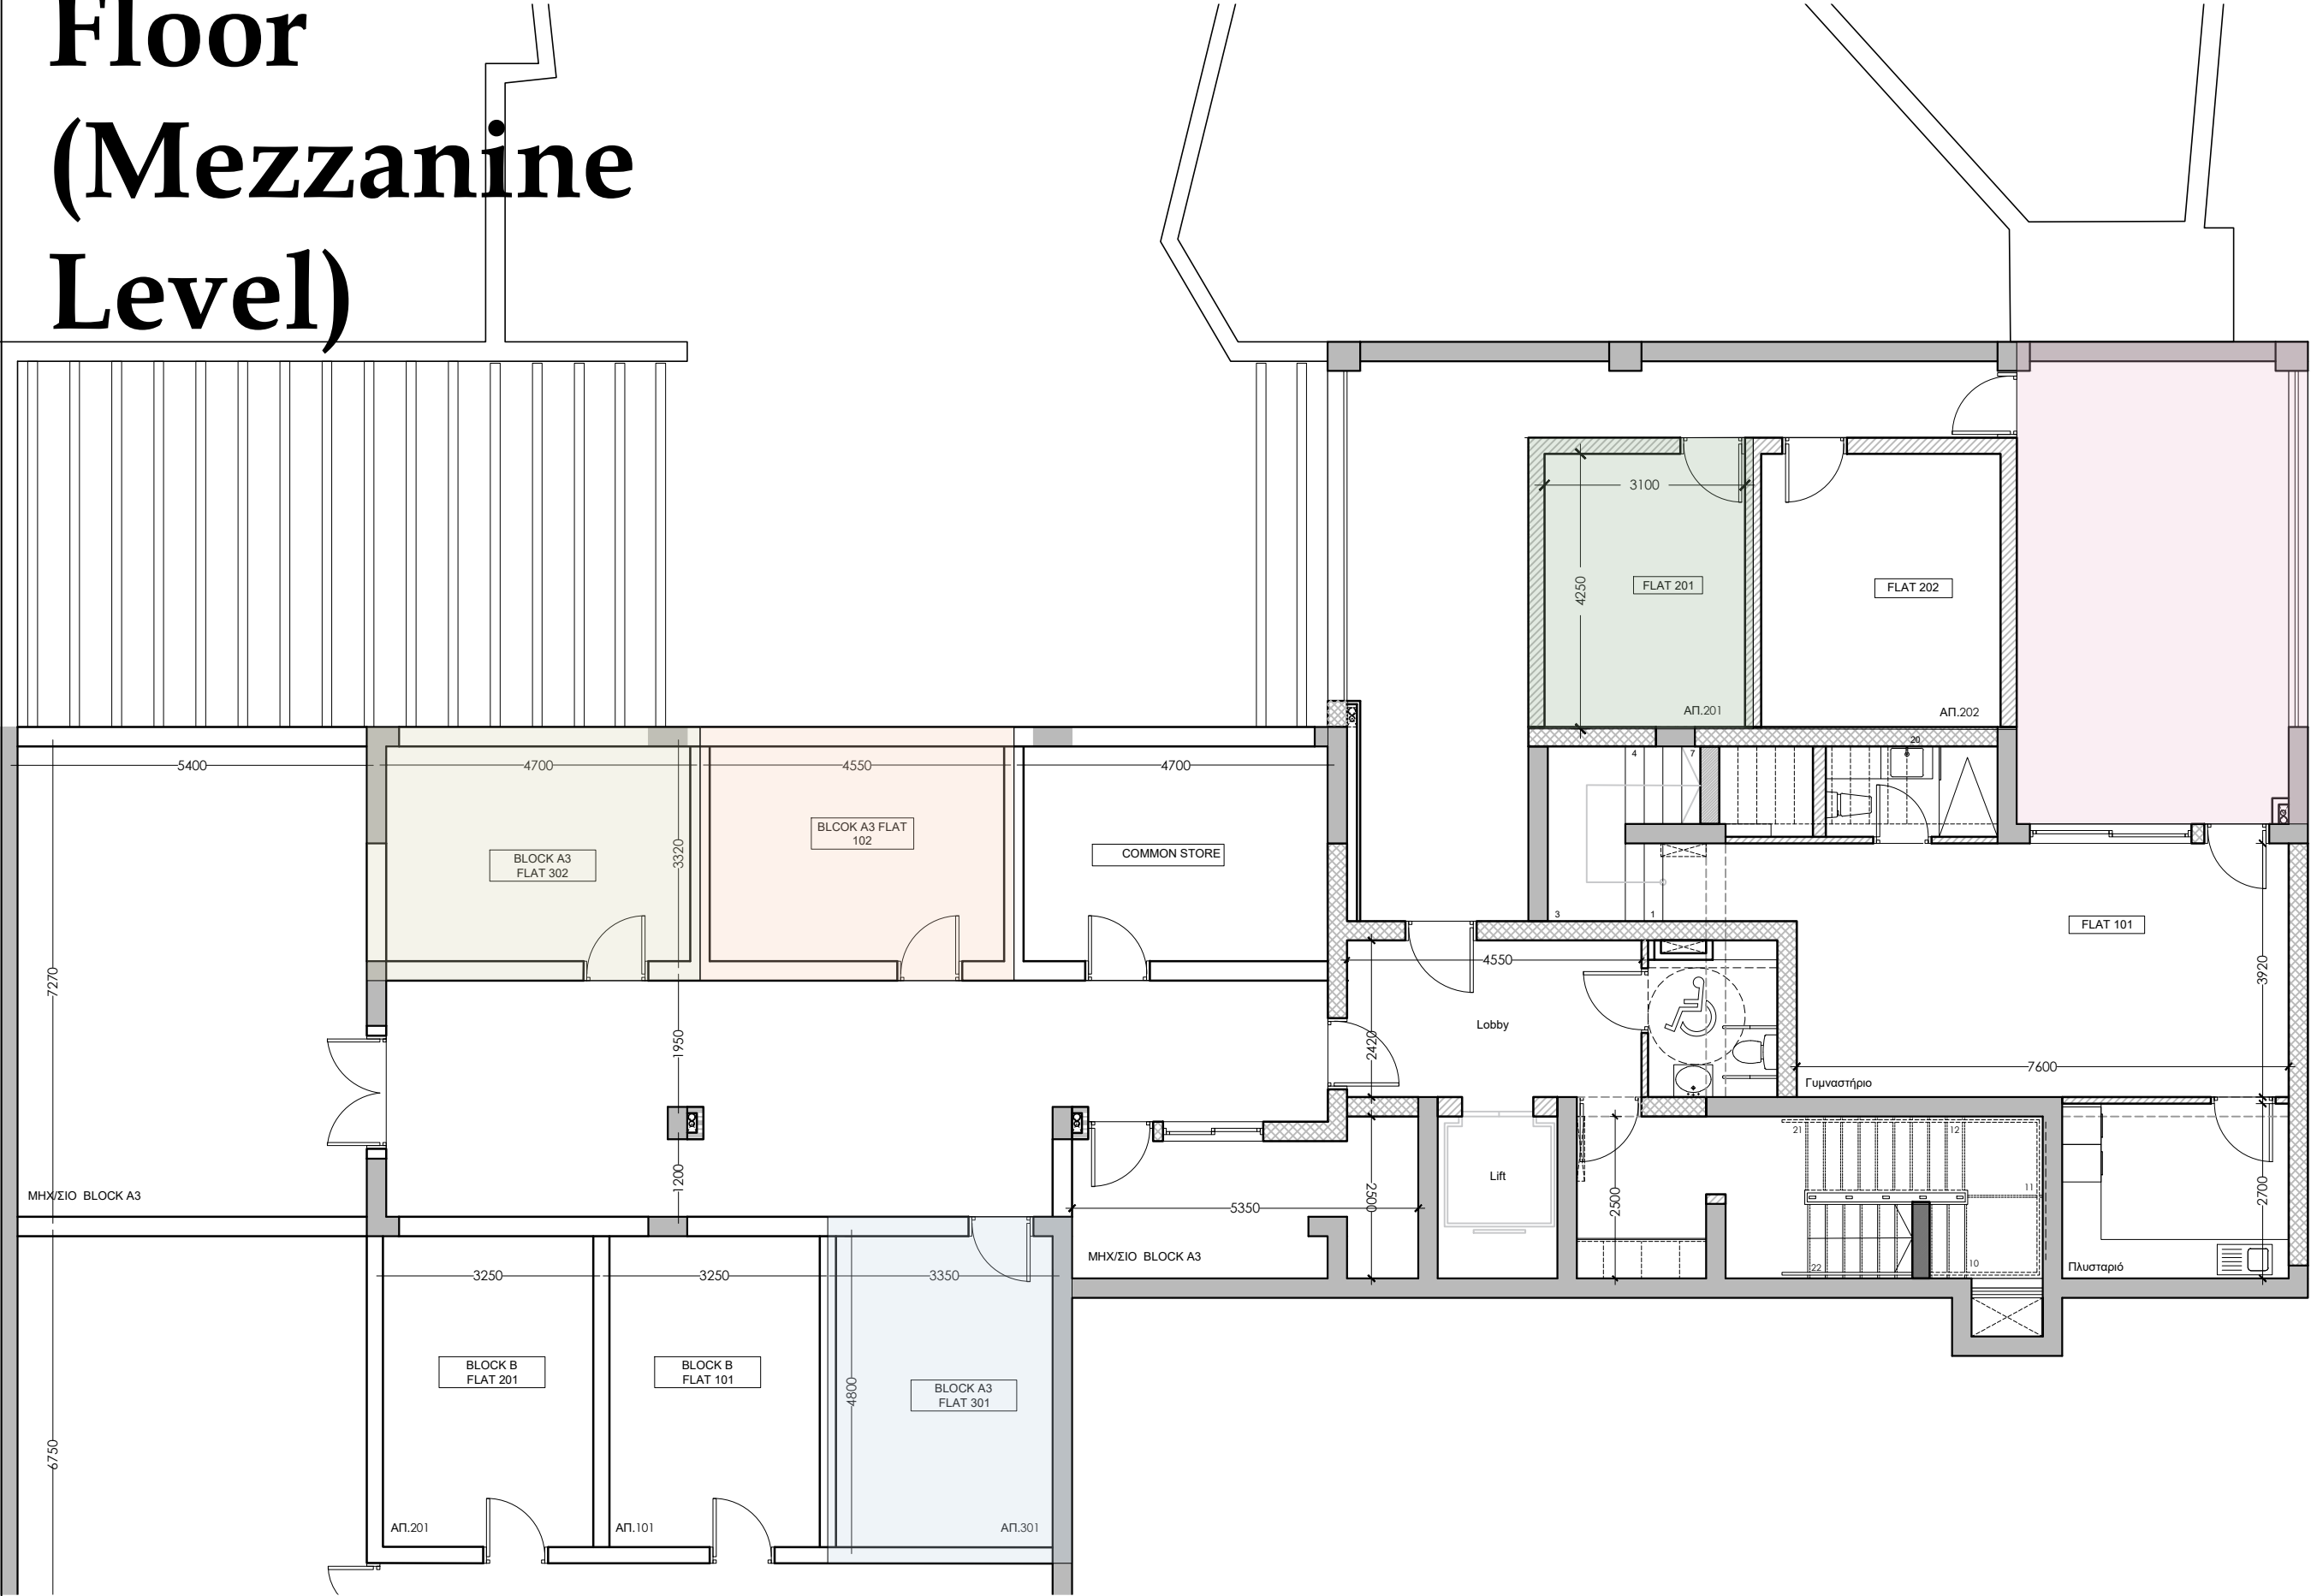

ΣΗΜΕΙΩΣΕΙΣ:

|   |                         |                         |           |
|---|-------------------------|-------------------------|-----------|
|   |                         |                         |           |
| ΑΛΛ   | ΗΜΕΡ                    | ΑΠΟ                     | ΠΕΡΙΓΡΑΦΗ |
| ΝΑ ΜΗ ΧΡΗΣΙΜΟΠΟΙΕΙΤΑΙ ΚΑΙΜΑΚΑ, ΝΑ ΑΝΟΙΓΟΥΝΤΑΙ ΟΙ ΑΝΑΓΡΑΦΟΜΕΝΕΣ ΔΙΑΤΑΞΕΙΣ<br>ΟΠΩΣ ΟΙ ΔΙΑΤΑΞΕΙΣ ΝΑ ΕΛΕΓΧΟΝΤΑΙ ΣΤΟΝ ΤΟΠΟ ΕΡΓΑΣΙΑΣ ΜΕΤΟ ΤΟΝ ΕΡΓΟΝΟΜΟ ΚΑΙ Ο ΑΡΧΙΤΕΚΤΟΝΑΣ ΝΑ ΕΝΗΜΕΡΩΝΕΤΑΙ ΓΙΑ<br>ΤΥΧΟΝ ΔΙΑΦΟΡΕΣ |                         |                         |           |
| Η+Α Φιλίππου<br>αρχιτέκτονες · μηχανικοί<br>ΟΔΟΣ ΙΩΝΟΣ 1, ΕΓΚΩΜΗ, 2406, ΛΕΥΚΩΣΙΑ<br>Αλληλογραφία: ΤΚ 21732, ΛΕΥΚΩΣΙΑ 1512, ΚΥΠΡΟΣ<br>Τηλ: 22716000, Φαξ: 22716100, Ηλ. Ταχ.: info@aphilippou.com          |                         |                         |           |
| ΤΙΤΛΟΣ:<br>Askanis Group of Companies<br>Οικιστική Ανάπτυξη στον Άγιο Τύχωνα   |                         |                         |           |
| ΣΧΕΔΙΟ:<br>Dhalia<br>Level -2 - Apartment 101 & Mechanical / Storages   |                         |                         |           |
| ΑΠΟ<br>Π.Φ. / Χ.Π.   | ΕΛΕΓΧΟΣ<br>Α.Φ.         | ΗΜΕΡΟΜΗΝΙΑ<br>02 / 2022 |           |
| ΚΑΙΜΑΚΑ<br>1:100   | ΑΡ. ΕΡΓΑΣΙΑΣ<br>CY 2869 | ΑΡ. ΣΧΕΔΙΟΥ<br>Α-Α      | Α-Α       |