


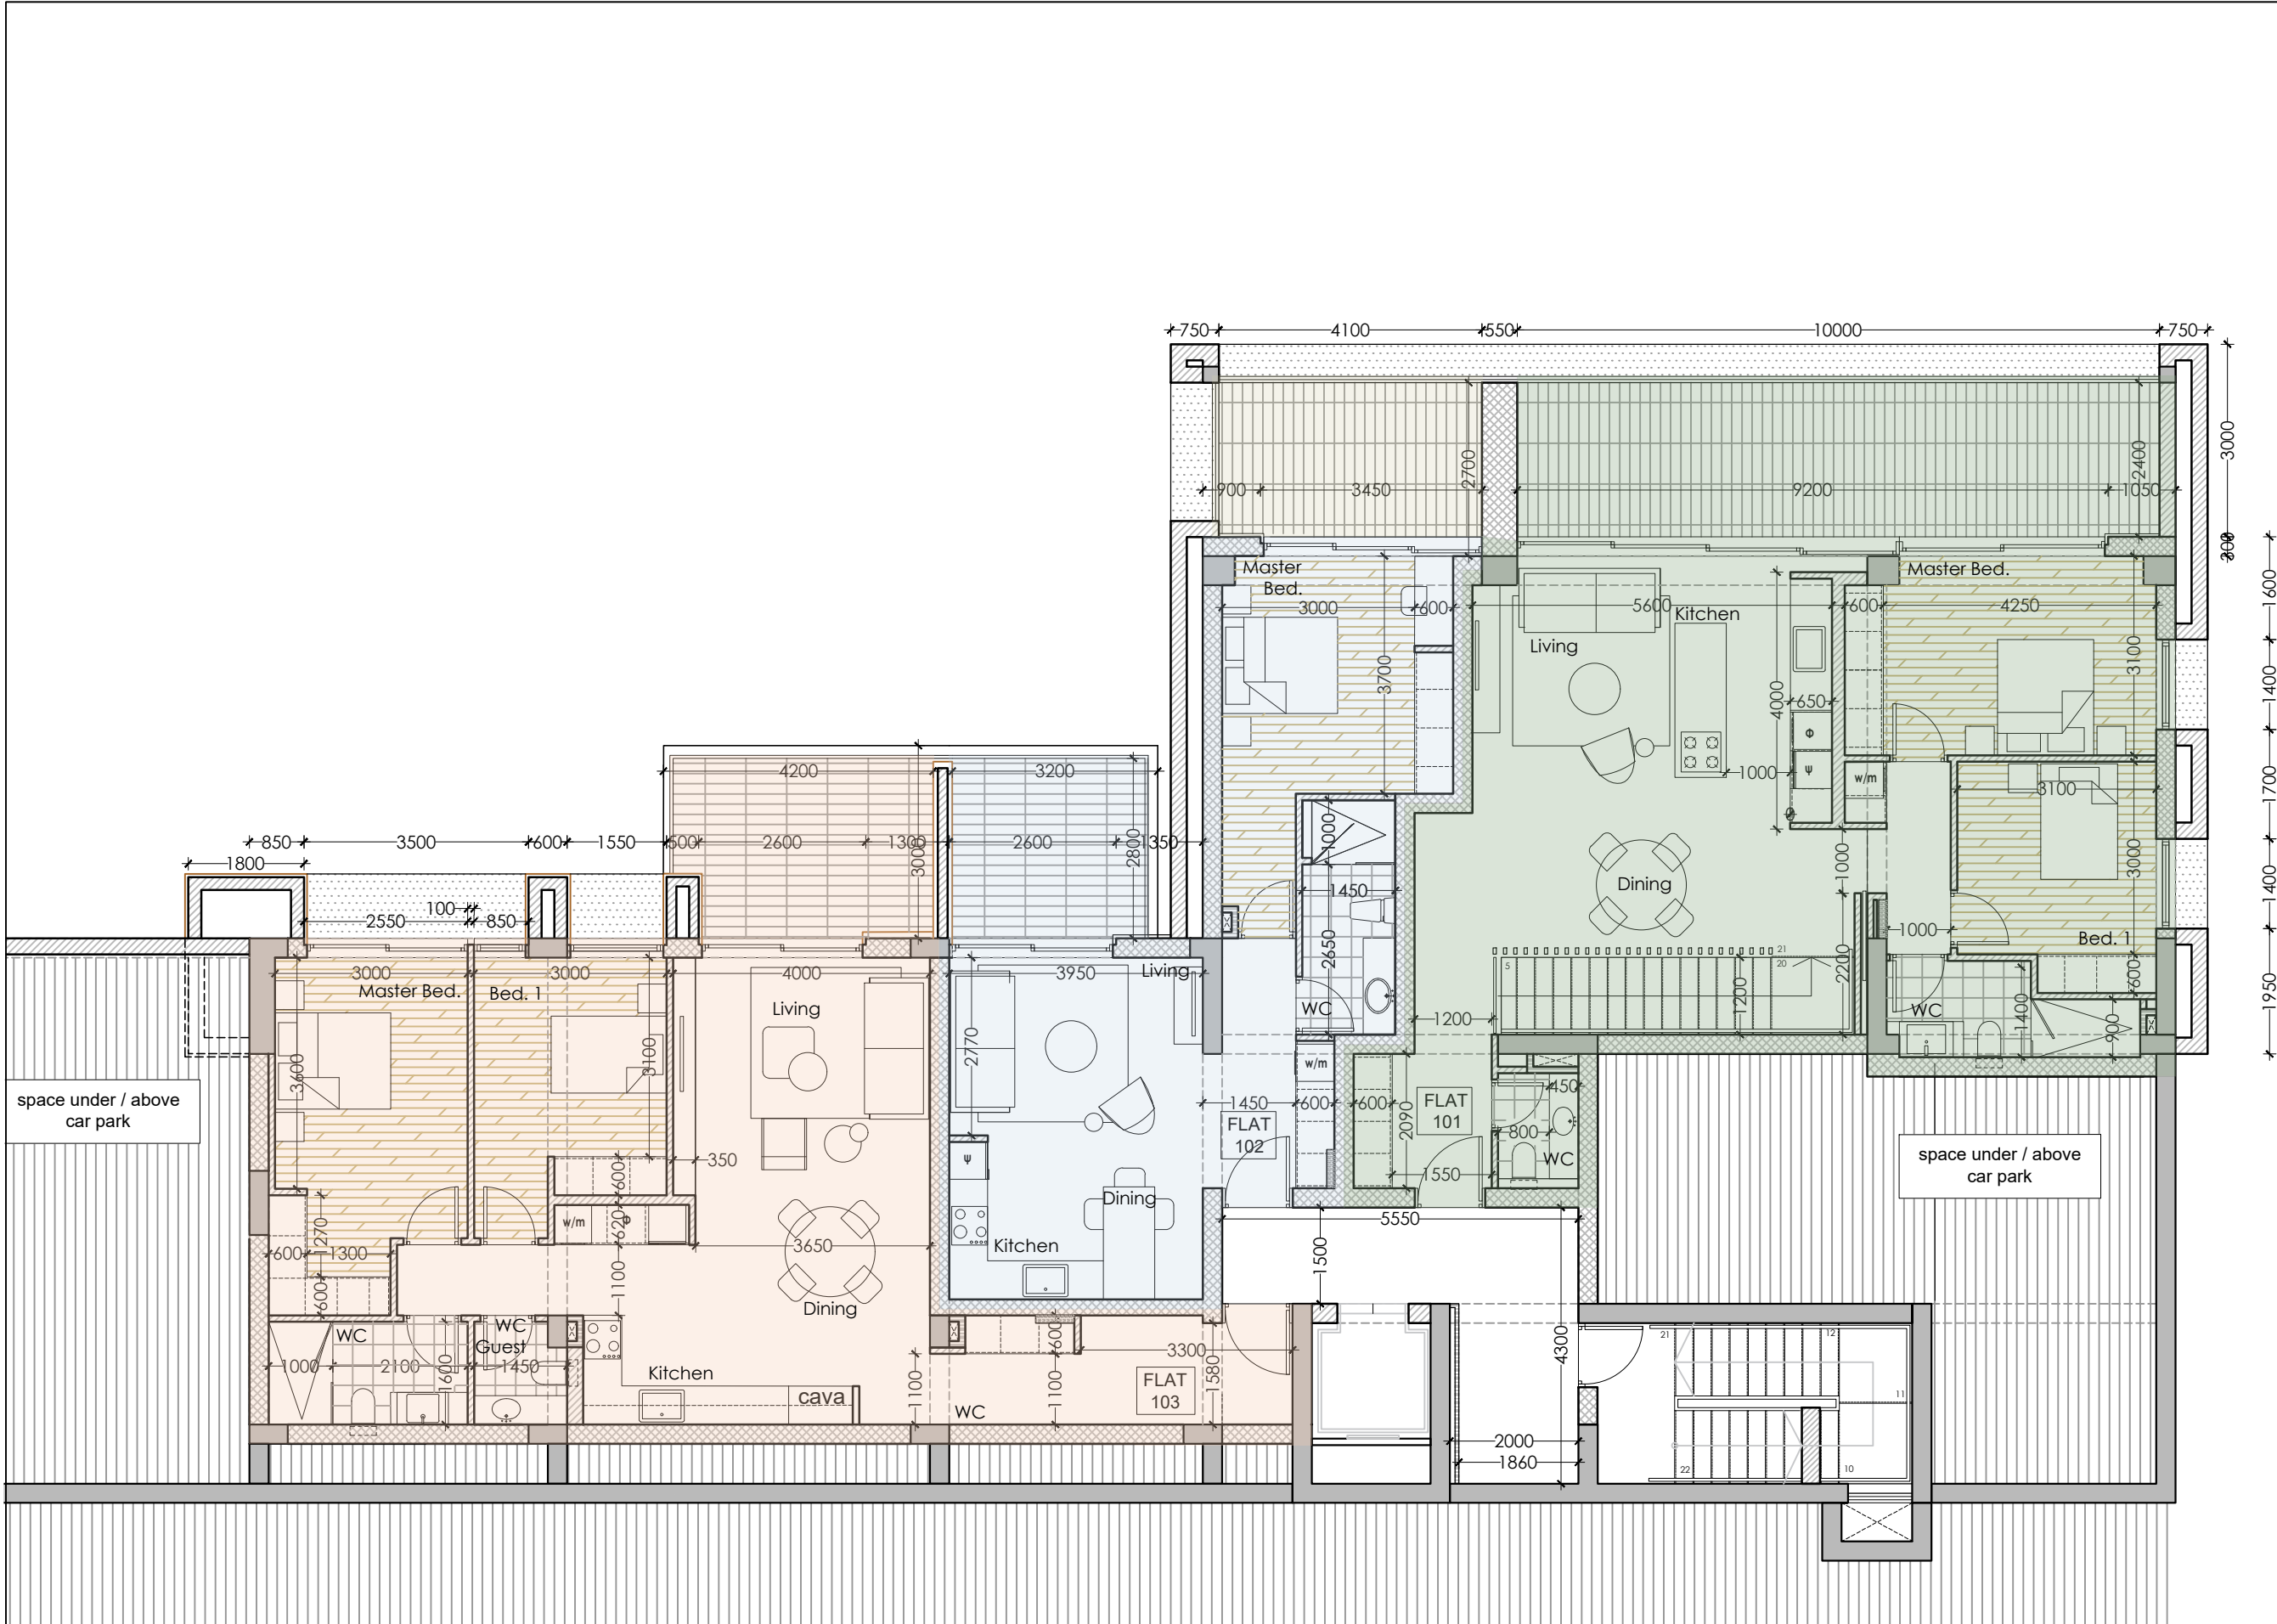

ΣΗΜΕΙΩΣΕΙΣ:

|   |                         |                         |           |
|---|-------------------------|-------------------------|-----------|
|   |                         |                         |           |
|   |                         |                         |           |
| ΑΛΛ.   | ΗΜΕΡ.                   | ΑΠΟ                     | ΠΕΡΙΓΡΑΦΗ |
| ΝΑ ΜΗΝ ΚΡΕΜΝΟΤΟΠΟΙΗΘΑΝ ΚΑΜΑΝΑ ΝΑ ΑΝΟΙΧΘΟΥΝΤΑΙ ΟΙ ΑΝΕΤΑΙΡΩΜΕΝΕΣ ΒΑΛΒΕΛΕΣ<br>ΟΔΕΣ ΟΙ ΔΙΑΤΑΞΕΙΣ ΝΑ ΕΛΕΓΧΟΝΤΑΙ ΕΤΟΙΜΟΤΟΙ ΕΡΓΑΣΙΑΣ ΑΠΟ ΤΟΝ ΕΡΓΟΔΑΤΗ ΚΑΙ Ο ΑΡΧΙΤΕΚΤΟΝΑΣ ΝΑ ΕΝΗΜΕΡΩΝΕΤΑΙ ΓΙΑ<br>ΤΥΧΟΝ ΔΙΑΦΟΡΕΣ                       |                         |                         |           |
| <div>Η+Α Φιλίππου</div> <div>αρχιτέκτονες · μηχανικοί</div> <div>ΟΔΟΣ ΙΩΝΟΣ 1, ΕΡΓΟΛΗ, 2406, ΛΕΥΚΩΣΙΑ<br/>Αιολογολογία: ΤΚ 21732, ΛΕΥΚΩΣΙΑ 1512, ΚΥΠΡΟΣ<br/>Τηλ: 22716000, Φαξ: 22716100, Ηλ. Ταχ.: info@aphilippou.com</div> |                         |                         |           |
| ΤΙΤΛΟΣ:<br>Askani Group of Companies<br>Οικιστική Ανάπτυξη στον Άγιο Τύχωνα   |                         |                         |           |
| ΣΧΕΔΙΟ:<br>Anthemis<br>Level - 1 - Apartments 101, 102 & 103   |                         |                         |           |
| ΑΠΟ<br>Π.Φ. / Χ.Π.   | ΕΛΕΓΧΟΣ<br>Α. Φ.        | ΗΜΕΡΟΜΗΝΙΑ<br>03 / 2021 |           |
| ΚΙΜΑΚΑ<br>1:100   | ΑΡ. ΕΡΓΑΣΙΑΣ<br>CY 2869 | ΑΡ. ΣΧΕΔΙΟΥ<br>Α-C-05   | ΑΛΛ.      |