


ΣΗΜΕΙΩΣΕΙΣ:

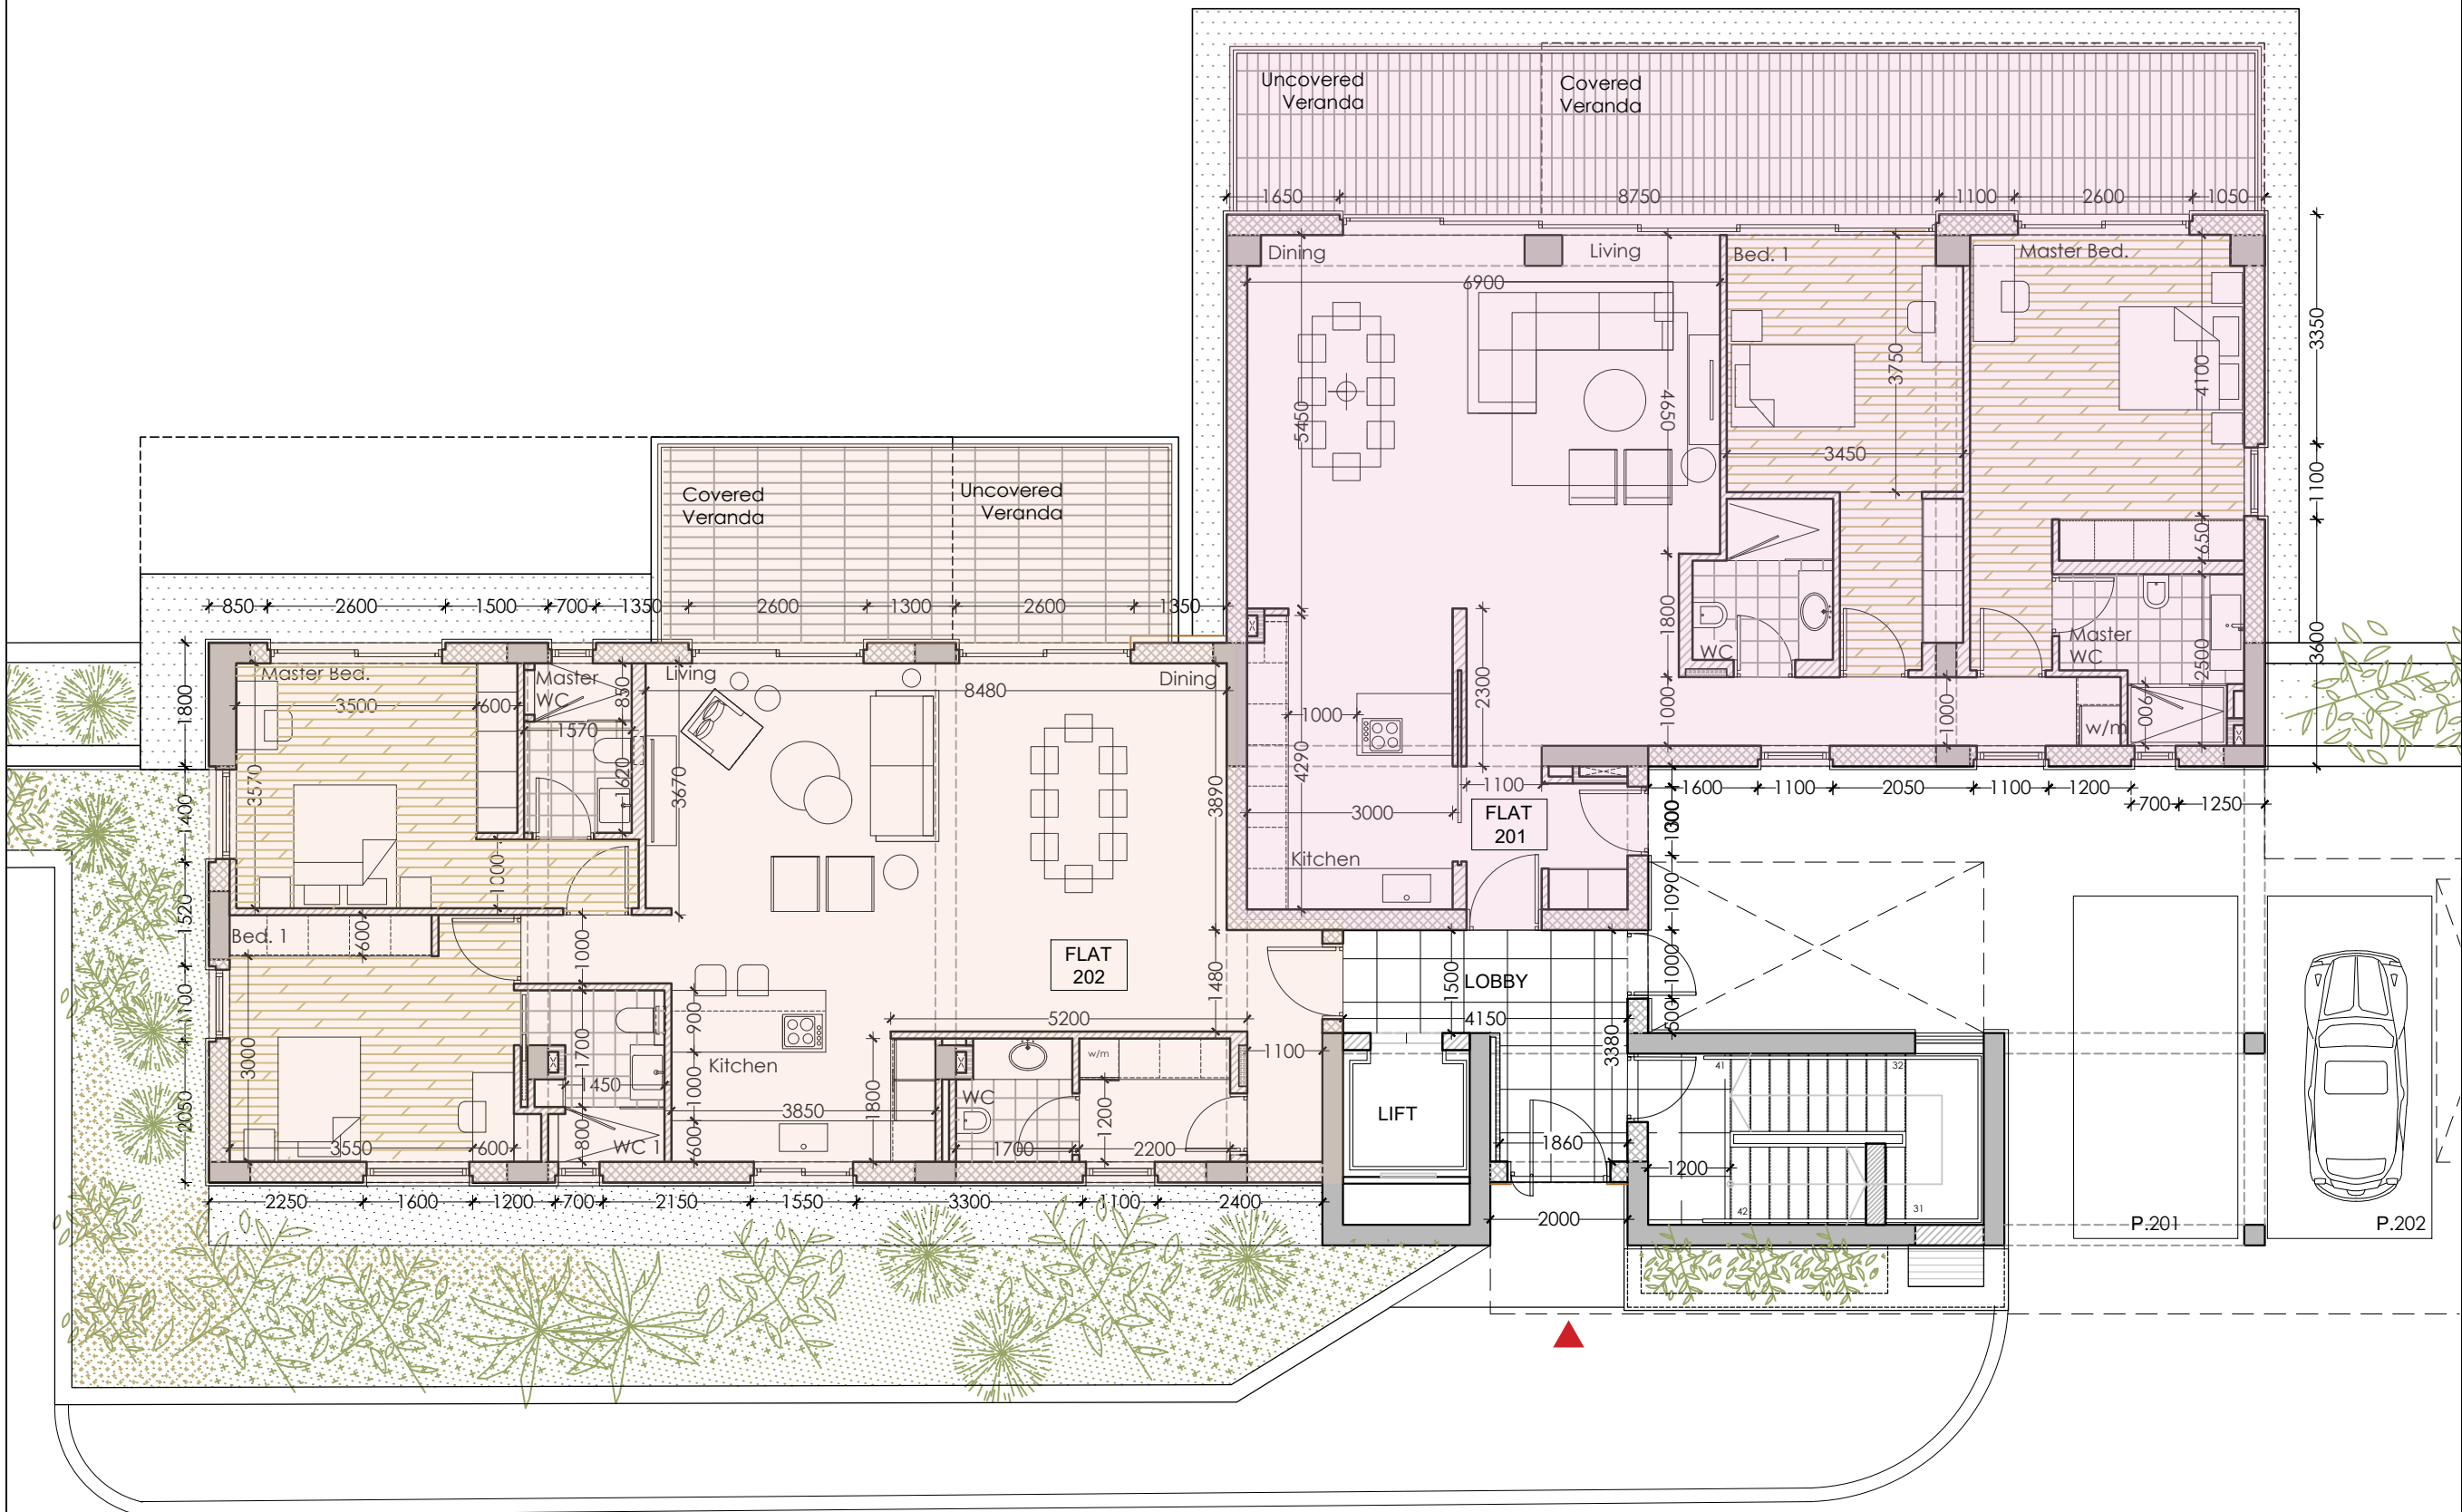

ΑΠΟ	ΗΜΕΡ.	ΑΠΟ	ΠΕΡΙΓΡΑΦΗ

ΝΑ ΜΗΝ ΥΠΕΡΒΕΙΝΤΕ ΤΗΝ ΚΑΘΑΡΑΝ, ΝΑ ΑΚΟΛΟΥΘΟΥΝΤΑΙ ΟΙ ΑΝΑΓΡΑΦΟΜΕΝΕΣ ΔΙΑΤΑΞΕΙΣ.
 ΟΛΕΣ ΟΙ ΔΙΑΤΑΞΕΙΣ ΝΑ ΕΛΕΓΧΟΝΤΑΙ ΣΤΟΝ ΤΟΡΟ ΘΡΥΣΑΛΙ ΑΠΟ ΤΟΝ ΕΡΓΟΔΩΤΗ ΚΑΙ Ο ΑΡΧΙΤΕΚΤΟΝΑΣ ΝΑ ΕΝΔΕΙΚΝΟΝΤΑΙ ΓΙΑ ΤΥΧΟΝ ΔΙΑΦΟΡΕΣ

Η Α Φιλίππου
 αρχιτέκτονες · μηχανικοί

ΟΔΟΣ ΓΕΩΡΓΙΟΥ Σ. ΕΥΚΛΩΜΗ 2408, ΛΕΥΚΩΣΙΑ
 Αλληλολογισμός: Τ.Κ. 21732, ΛΕΥΚΩΣΙΑ 1512, ΚΥΠΡΟΣ
 Τηλ: 22716000, Φαξ: 22716100, Ηλ. Ταχ.: info@aphilippou.com

ΤΙΤΛΟΣ:
 Askanis Group of Companies
 Οικιστική Ανάπτυξη στον Άγιο Τύχωνα

ΣΧΕΔΙΟ:
 Anthemis
 Level 0 - Apartments 201 & 202

ΑΠΟ	ΕΛΕΓΧΟΣ	ΗΜΕΡΟΜΗΝΙΑ
Π.Φ. / Χ.Π.	Α. Φ.	03 / 2021
ΚΩΔΙΚΟΣ	ΑΡ. ΕΡΓΑΣΙΑΣ	ΑΡ. ΣΧΕΔΙΟΥ
1:100	CY 2869	A-C-06