


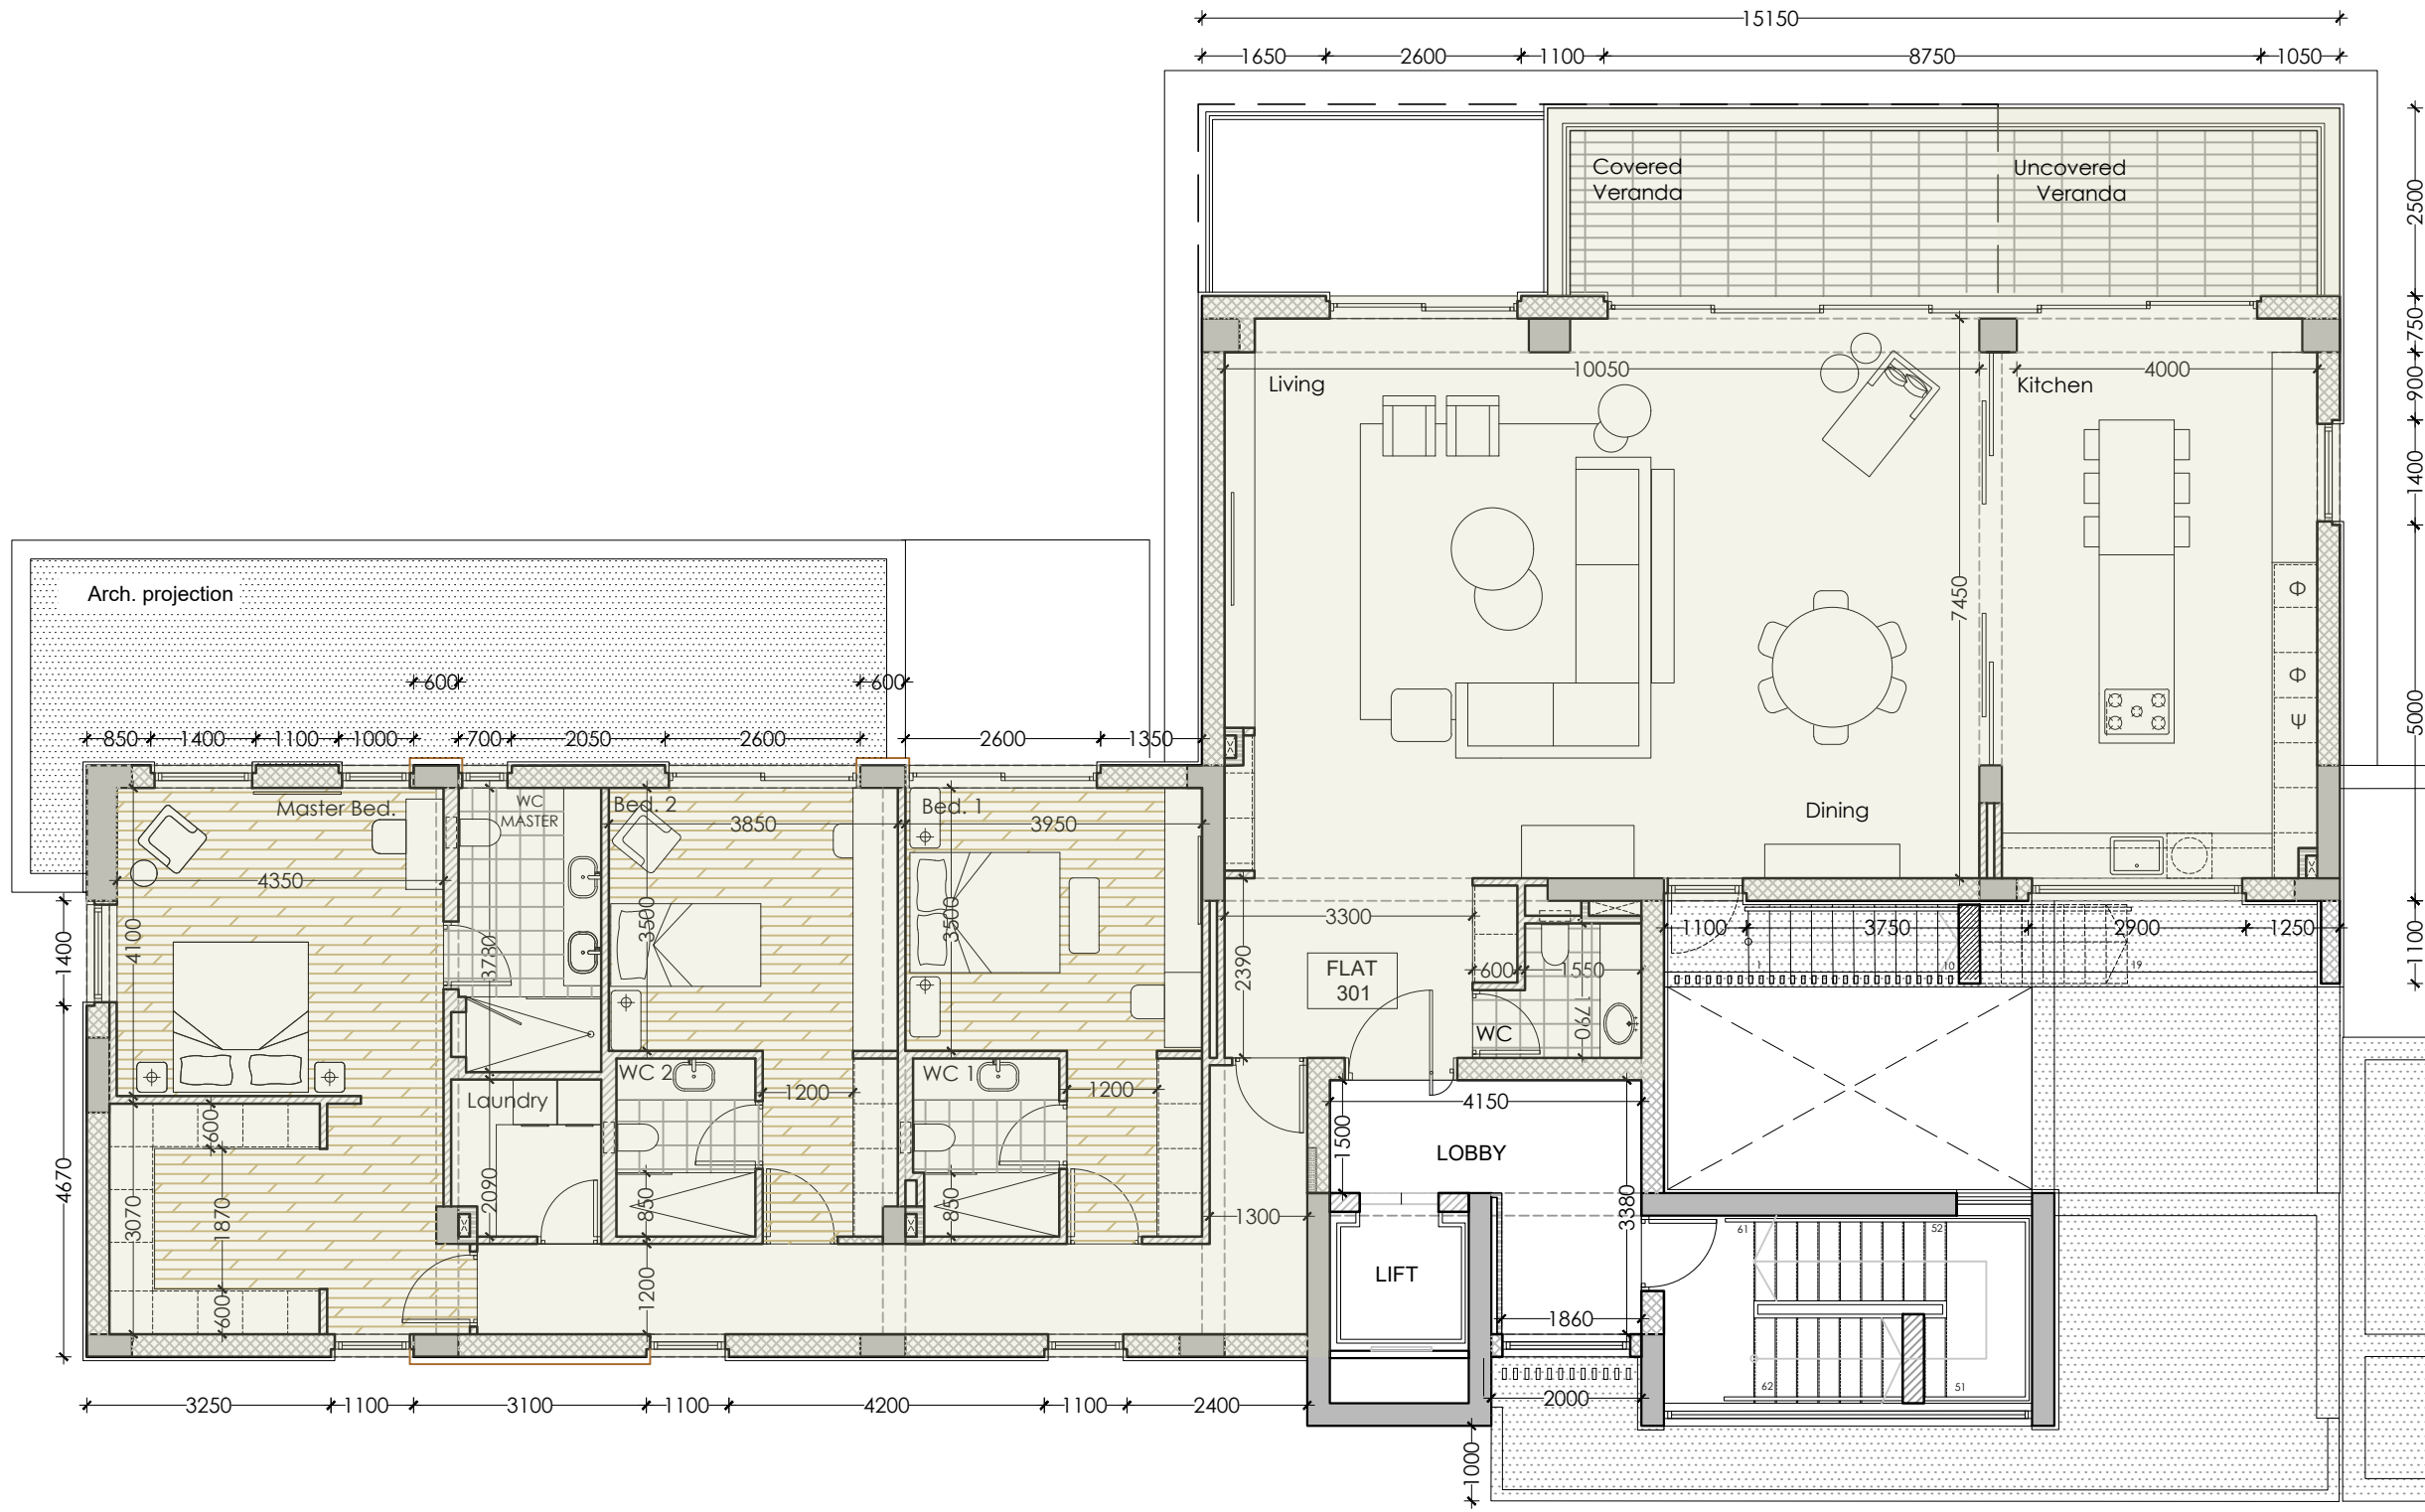

ΣΗΜΕΙΩΣΕΙΣ:

ΑΛΛ.	ΗΜΕΡ.	ΑΠΟ	ΠΕΡΙΓΡΑΦΗ
ΝΑ ΜΗΝ ΚΡΕΜΑΤΟΠΟΙΕΙΤΑΙ ΚΑΝΑΒΑΚΑ ΝΑ ΑΝΟΙΧΘΟΥΝΤΑΙ ΟΙ ΑΝΕΤΗΡΗΣΕΙΣ ΔΙΑΤΑΞΕΙΣ ΟΛΕΣ ΟΙ ΔΙΑΤΑΞΕΙΣ ΝΑ ΕΛΕΓΧΟΝΤΑΙ ΕΤΟΙΜΟΤΟ ΕΡΓΑΣΙΑΣ ΑΠΟ ΤΟΝ ΕΡΓΟΔΑΤΗ ΚΑΙ Ο ΑΡΙΣΤΕΚΤΟΝΑΣ ΝΑ ΕΝΗΜΕΡΩΝΕΤΑΙ ΓΙΑ ΤΥΧΟΝ ΔΙΑΦΟΡΕΣ			
Η+Α Φιλίππου αρχιτέκτονες · μηχανικοί ΟΔΟΣ ΙΩΝΟΣ Σ. ΕΥΚΟΜΗΣ 3486, ΛΕΥΚΟΣΙΑ Αλληλεπικοινωνία: ΤΚ 21732, ΛΕΥΚΟΣΙΑ 1512, ΚΥΠΡΟΣ Τηλ: 22716000, Φαξ: 22716100, Ηλ. Ταχ.: info@haphilippos.com			
ΤΙΤΛΟΣ: Askanis Group of Companies Οικιστική Ανάπτυξη στον Άγιο Τύχωνα			
ΣΧΕΔΙΟ: Anthemis Level +1 - Apartment 301			
ΑΠΟ Π.Φ. / Χ.Π.	ΕΛΕΓΧΟΣ Α. Φ.	ΗΜΕΡΟΜΗΝΙΑ 03 / 2021	
ΚΙΜΑΚΑ 1:100	ΑΡ. ΕΡΓΑΣΙΑΣ CY 2869	ΑΡ. ΣΧΕΔΙΟΥ Α-C-07	ΑΛΛ.