


ΣΗΜΕΙΩΣΕΙΣ:

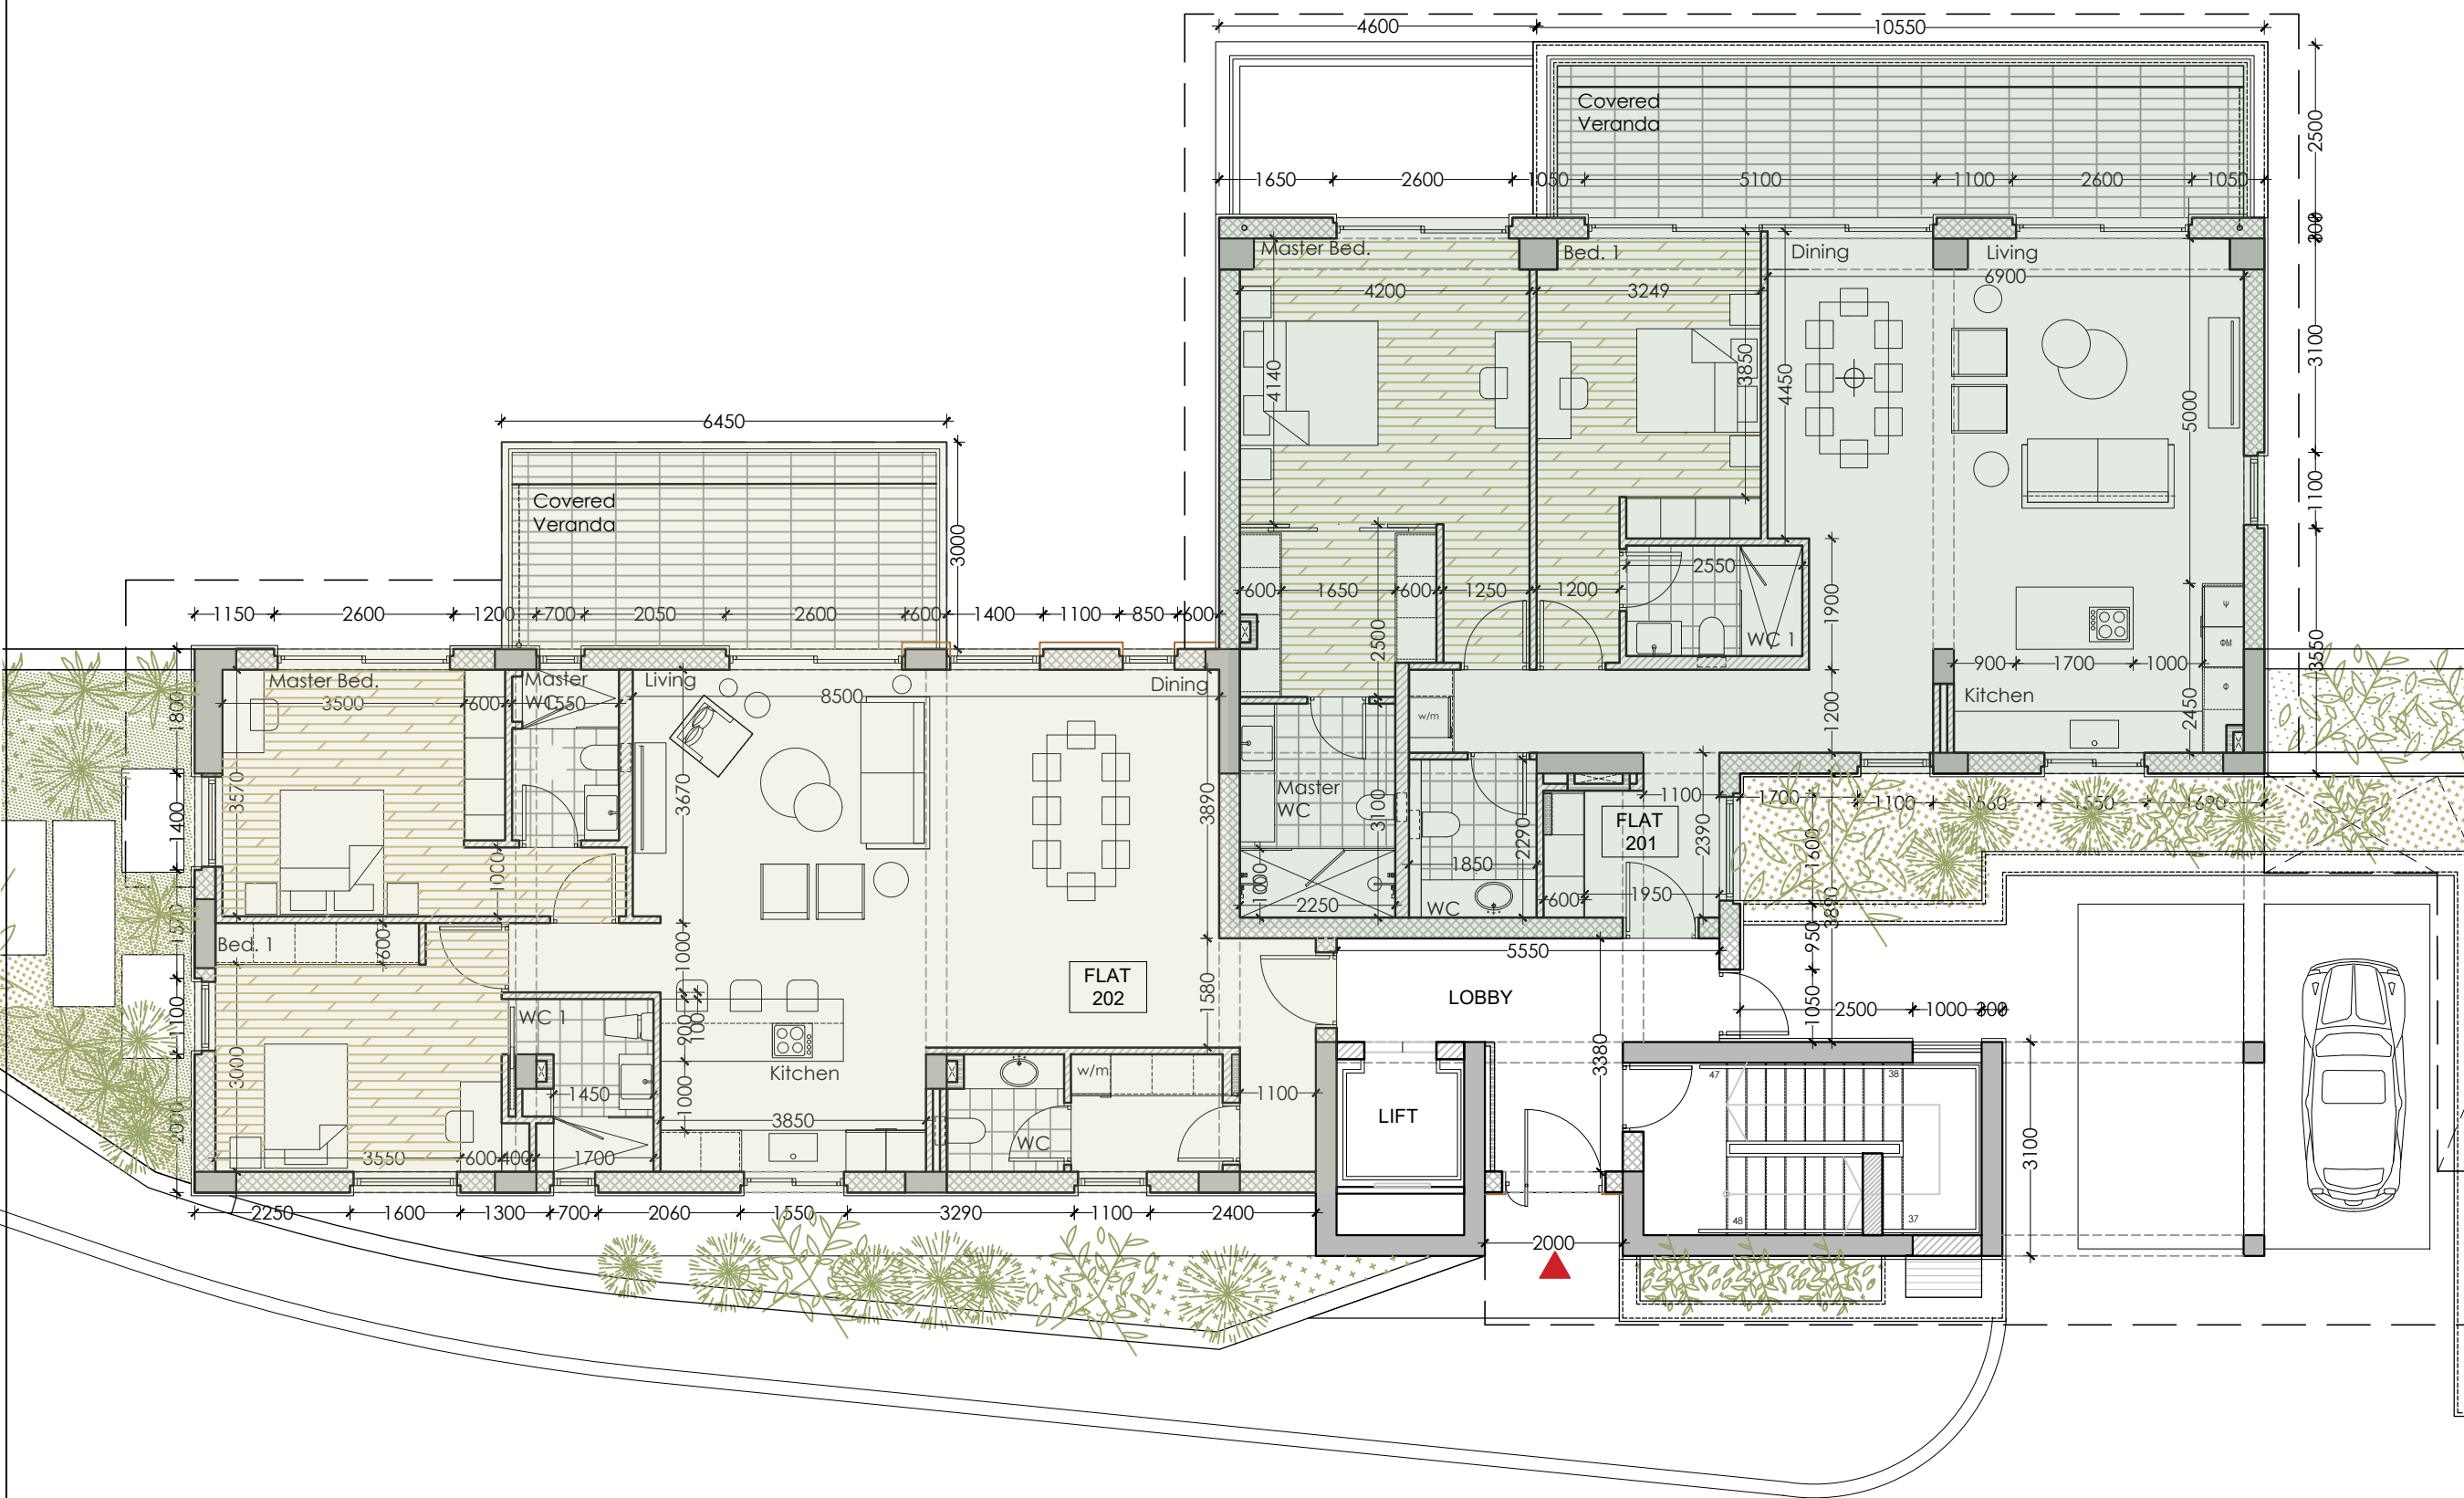

ΑΠΟ	ΗΜΕΡ.	ΑΠΟ	ΠΕΡΙΓΡΑΦΗ

Η Α Φιλίππου
αρχιτέκτονες · μηχανκῶί

ΟΔΟΣ ΓΕΩΡΓΙΟΥ Σ. ΕΥΚΛΩΜΗ 2408, ΛΕΥΚΩΣΙΑ
 Αλληλέγγυοι: Τ.Κ. 21732, ΛΕΥΚΩΣΙΑ 1512, ΚΥΠΡΟΣ
 Τηλ: 22716000, Φαξ: 22716100, Ηλ. Ταχ.: info@aphilippou.com

ΤΙΤΛΟΣ:
 Askaris Group of Companies
 Οικιστική Ανάπτυξη στον Άγιο Τύχωνα

ΣΧΕΔΙΟ:
 Dhalia
 Level 0 - Apartments 201 & 202

ΑΠΟ	ΕΛΕΓΧΟΣ	ΗΜΕΡΟΜΗΝΙΑ
Π.Φ. / Χ.Π.	Α. Φ.	03 / 2021
ΚΙΜΑΚΑ	ΑΡ. ΕΡΓΑΣΙΑΣ	ΑΡ. ΣΧΕΔΙΟΥ
1:100	CY 2869	A-C-02