


ΣΗΜΕΙΩΣΕΙΣ:

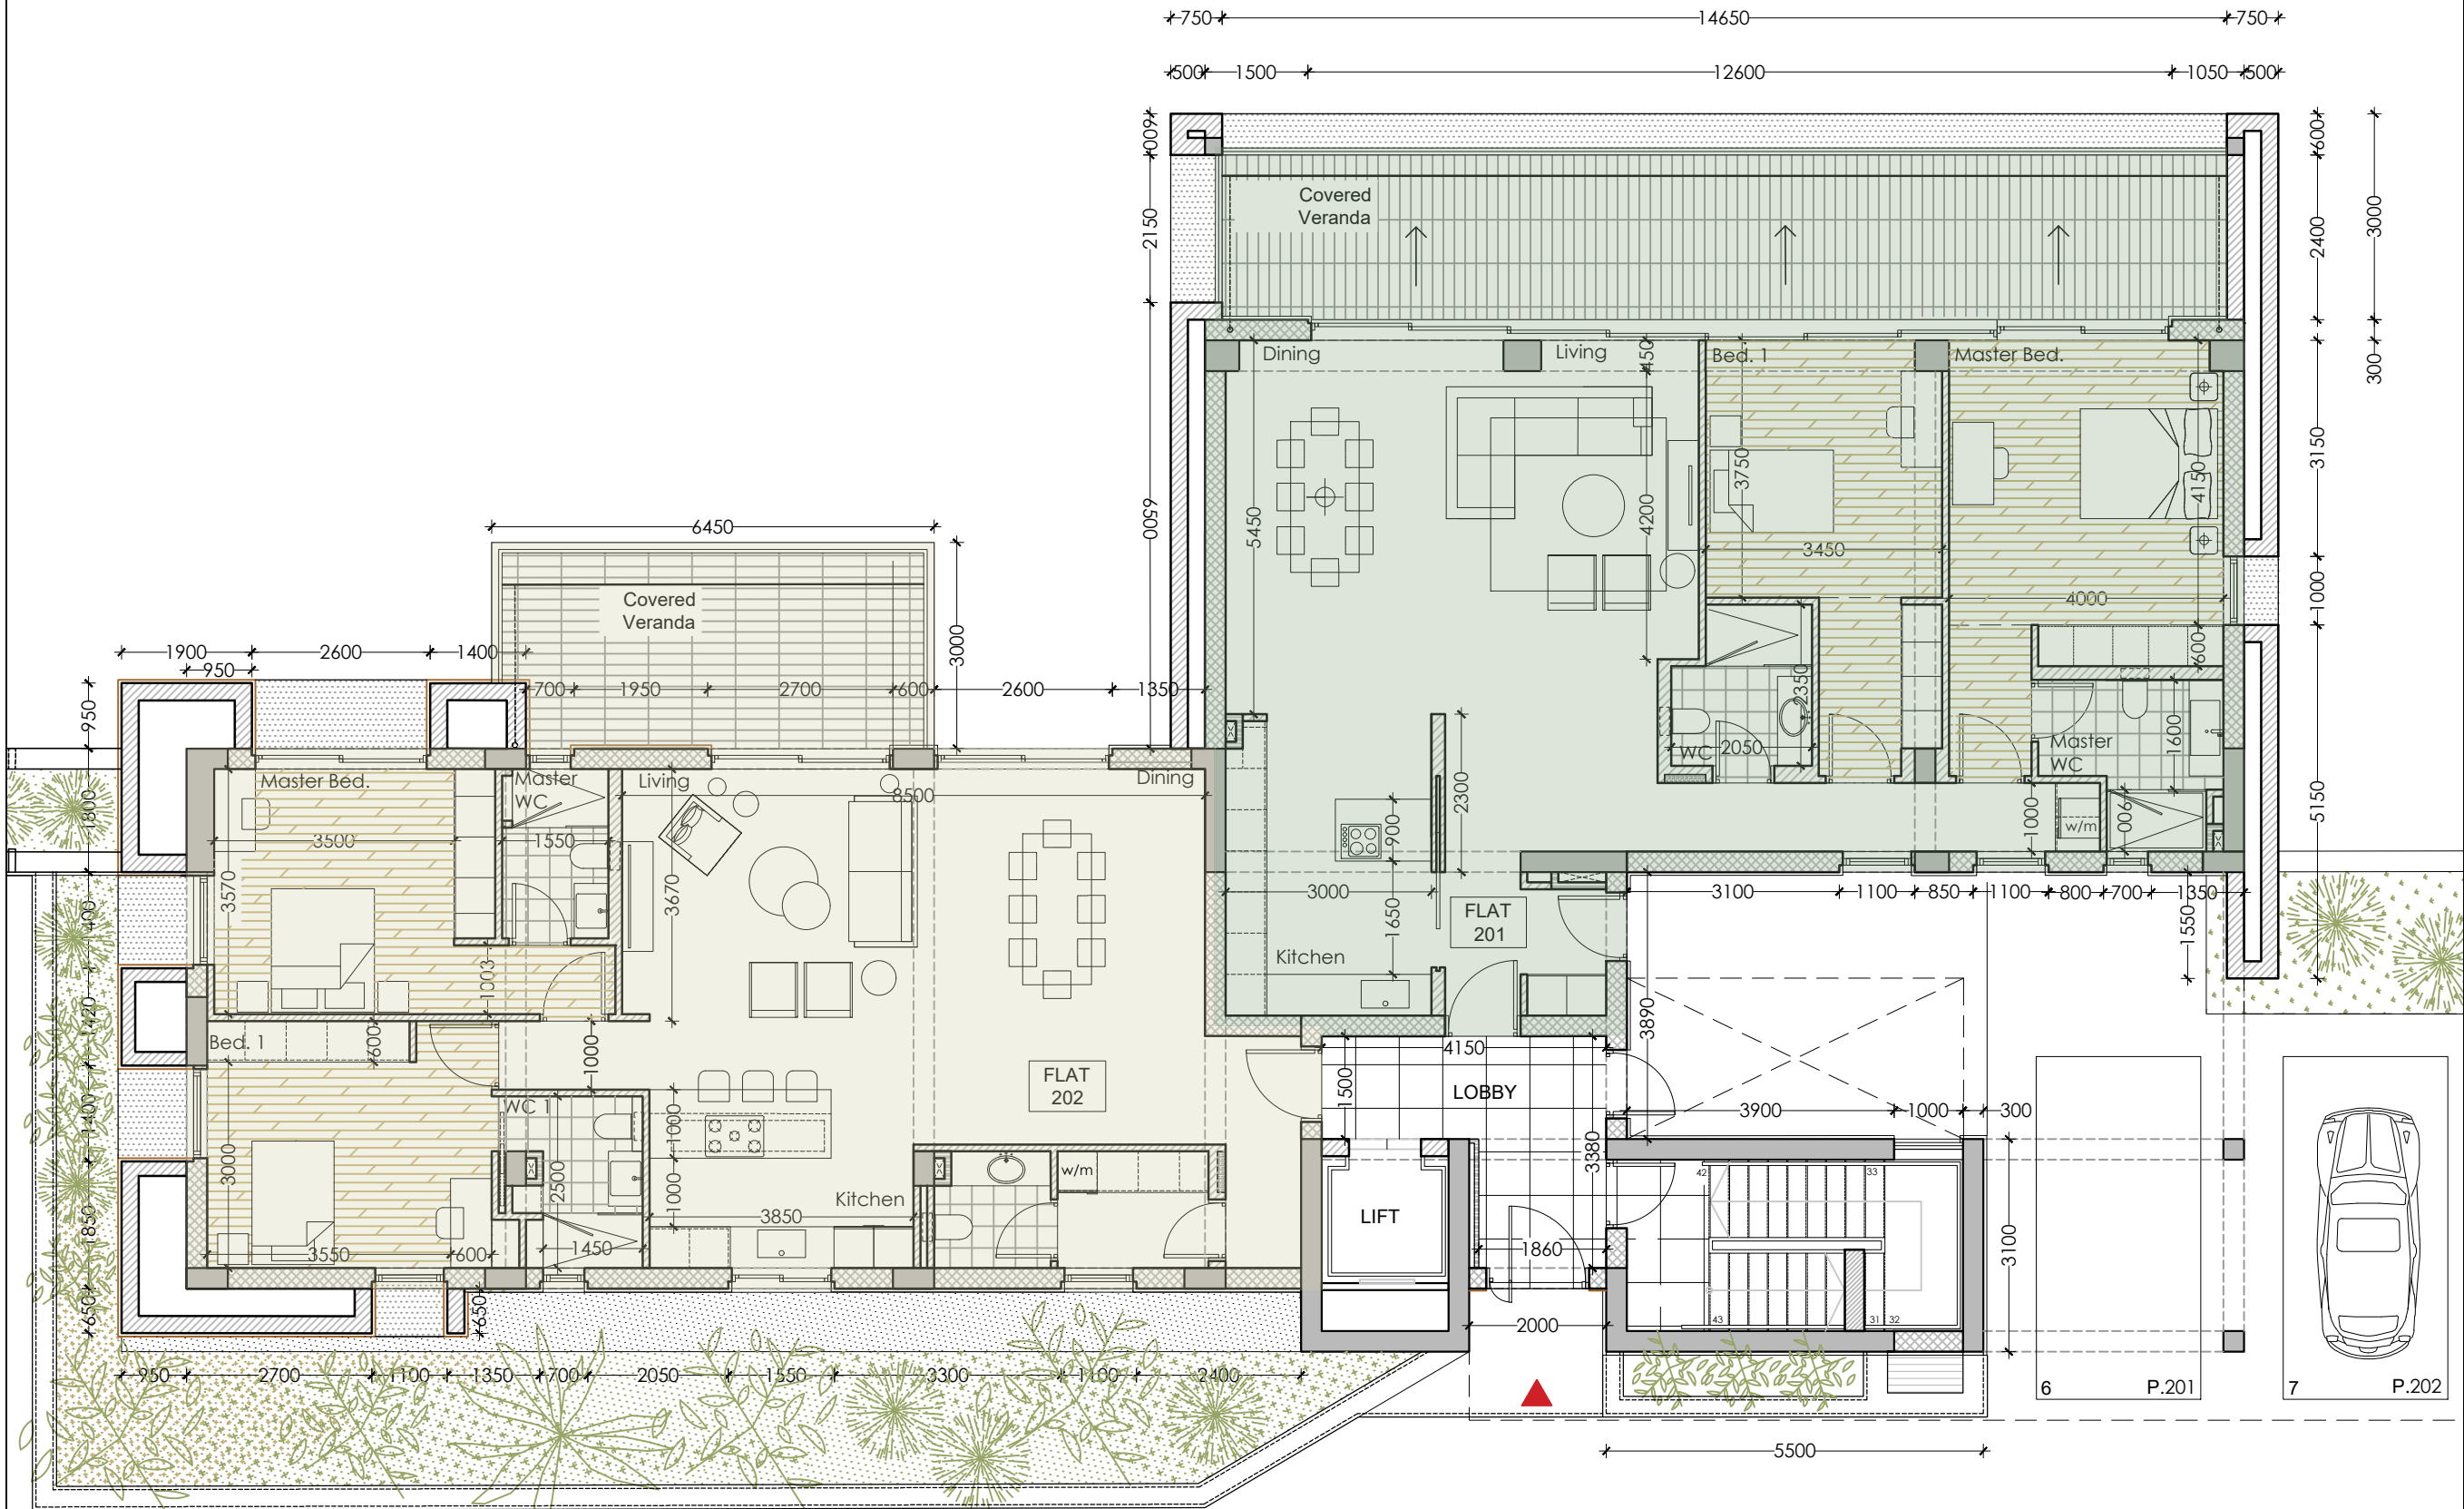

ΑΝΤ.	ΗΜΕΡ.	ΑΠΟ	ΠΕΡΙΓΡΑΦΗ
<p>ΝΑ ΜΗΝ ΧΡΗΣΙΜΟΠΟΙΕΙΤΑΙ ΚΑΘΑΡΑ, ΝΑ ΜΟΝΟΤΥΠΩΝΤΑΙ ΟΙ ΑΝΕΤΗΡΩΣΕΙΣ, ΔΙΑΤΗΡΕΙΤΕ ΟΛΕΣ ΟΙ ΔΙΑΤΑΞΕΙΣ ΝΑ ΕΛΕΓΧΟΝΤΑΙ ΣΤΟΝ ΤΟΡΟ ΘΡΥΛΩΝ ΑΠΟ ΤΟΝ ΕΡΓΟΔΩΤΗ/ΚΑΙ Ο ΑΡΧΙΤΕΚΤΟΝΑΣ ΝΑ ΕΝΗΜΕΡΩΝΕΤΑΙ ΓΙΑ ΤΥΧΟΝ ΔΙΑΦΟΡΕΣ</p>			
<p><b>Η Α Φιλίππου</b>  <b>αρχιτέκτονες · μηχανικοί</b></p> <p>ΟΔΟΣ ΙΩΝΟΣ 1, ΕΓΚΟΜΜΗ, 2406, ΛΕΥΚΩΣΙΑ                  Αλληλολογική: ΤΚ 21732, ΛΕΥΚΩΣΙΑ 1512, ΚΥΠΡΟΣ                  Τηλ: 22716000, Φαξ: 22716100, Ηλ. Ταχ.: info@aphilippou.com</p>			
<p>ΤΙΤΛΟΣ:                  Askanis Group of Companies                  Οικιστική Ανάπτυξη στον Άγιο Τύχωνα</p>			
<p>ΣΧΕΔΙΟ:                  Levanda                  Level 0 - Apartments 201 &amp; 202</p>			
ΑΠΟ	ΕΛΕΓΧΟΣ	ΗΜΕΡΟΜΗΝΙΑ	
Π.Φ. / Χ.Π.	Α. Φ.	03 / 2021	
ΚΙΜΑΚΑ	ΑΡ. ΕΡΓΑΣΙΑΣ	ΑΡ. ΣΧΕΔΙΟΥ	ΑΛΛ.
1:100	CY 2869	A-C-10	