


ΣΗΜΕΙΩΣΕΙΣ:

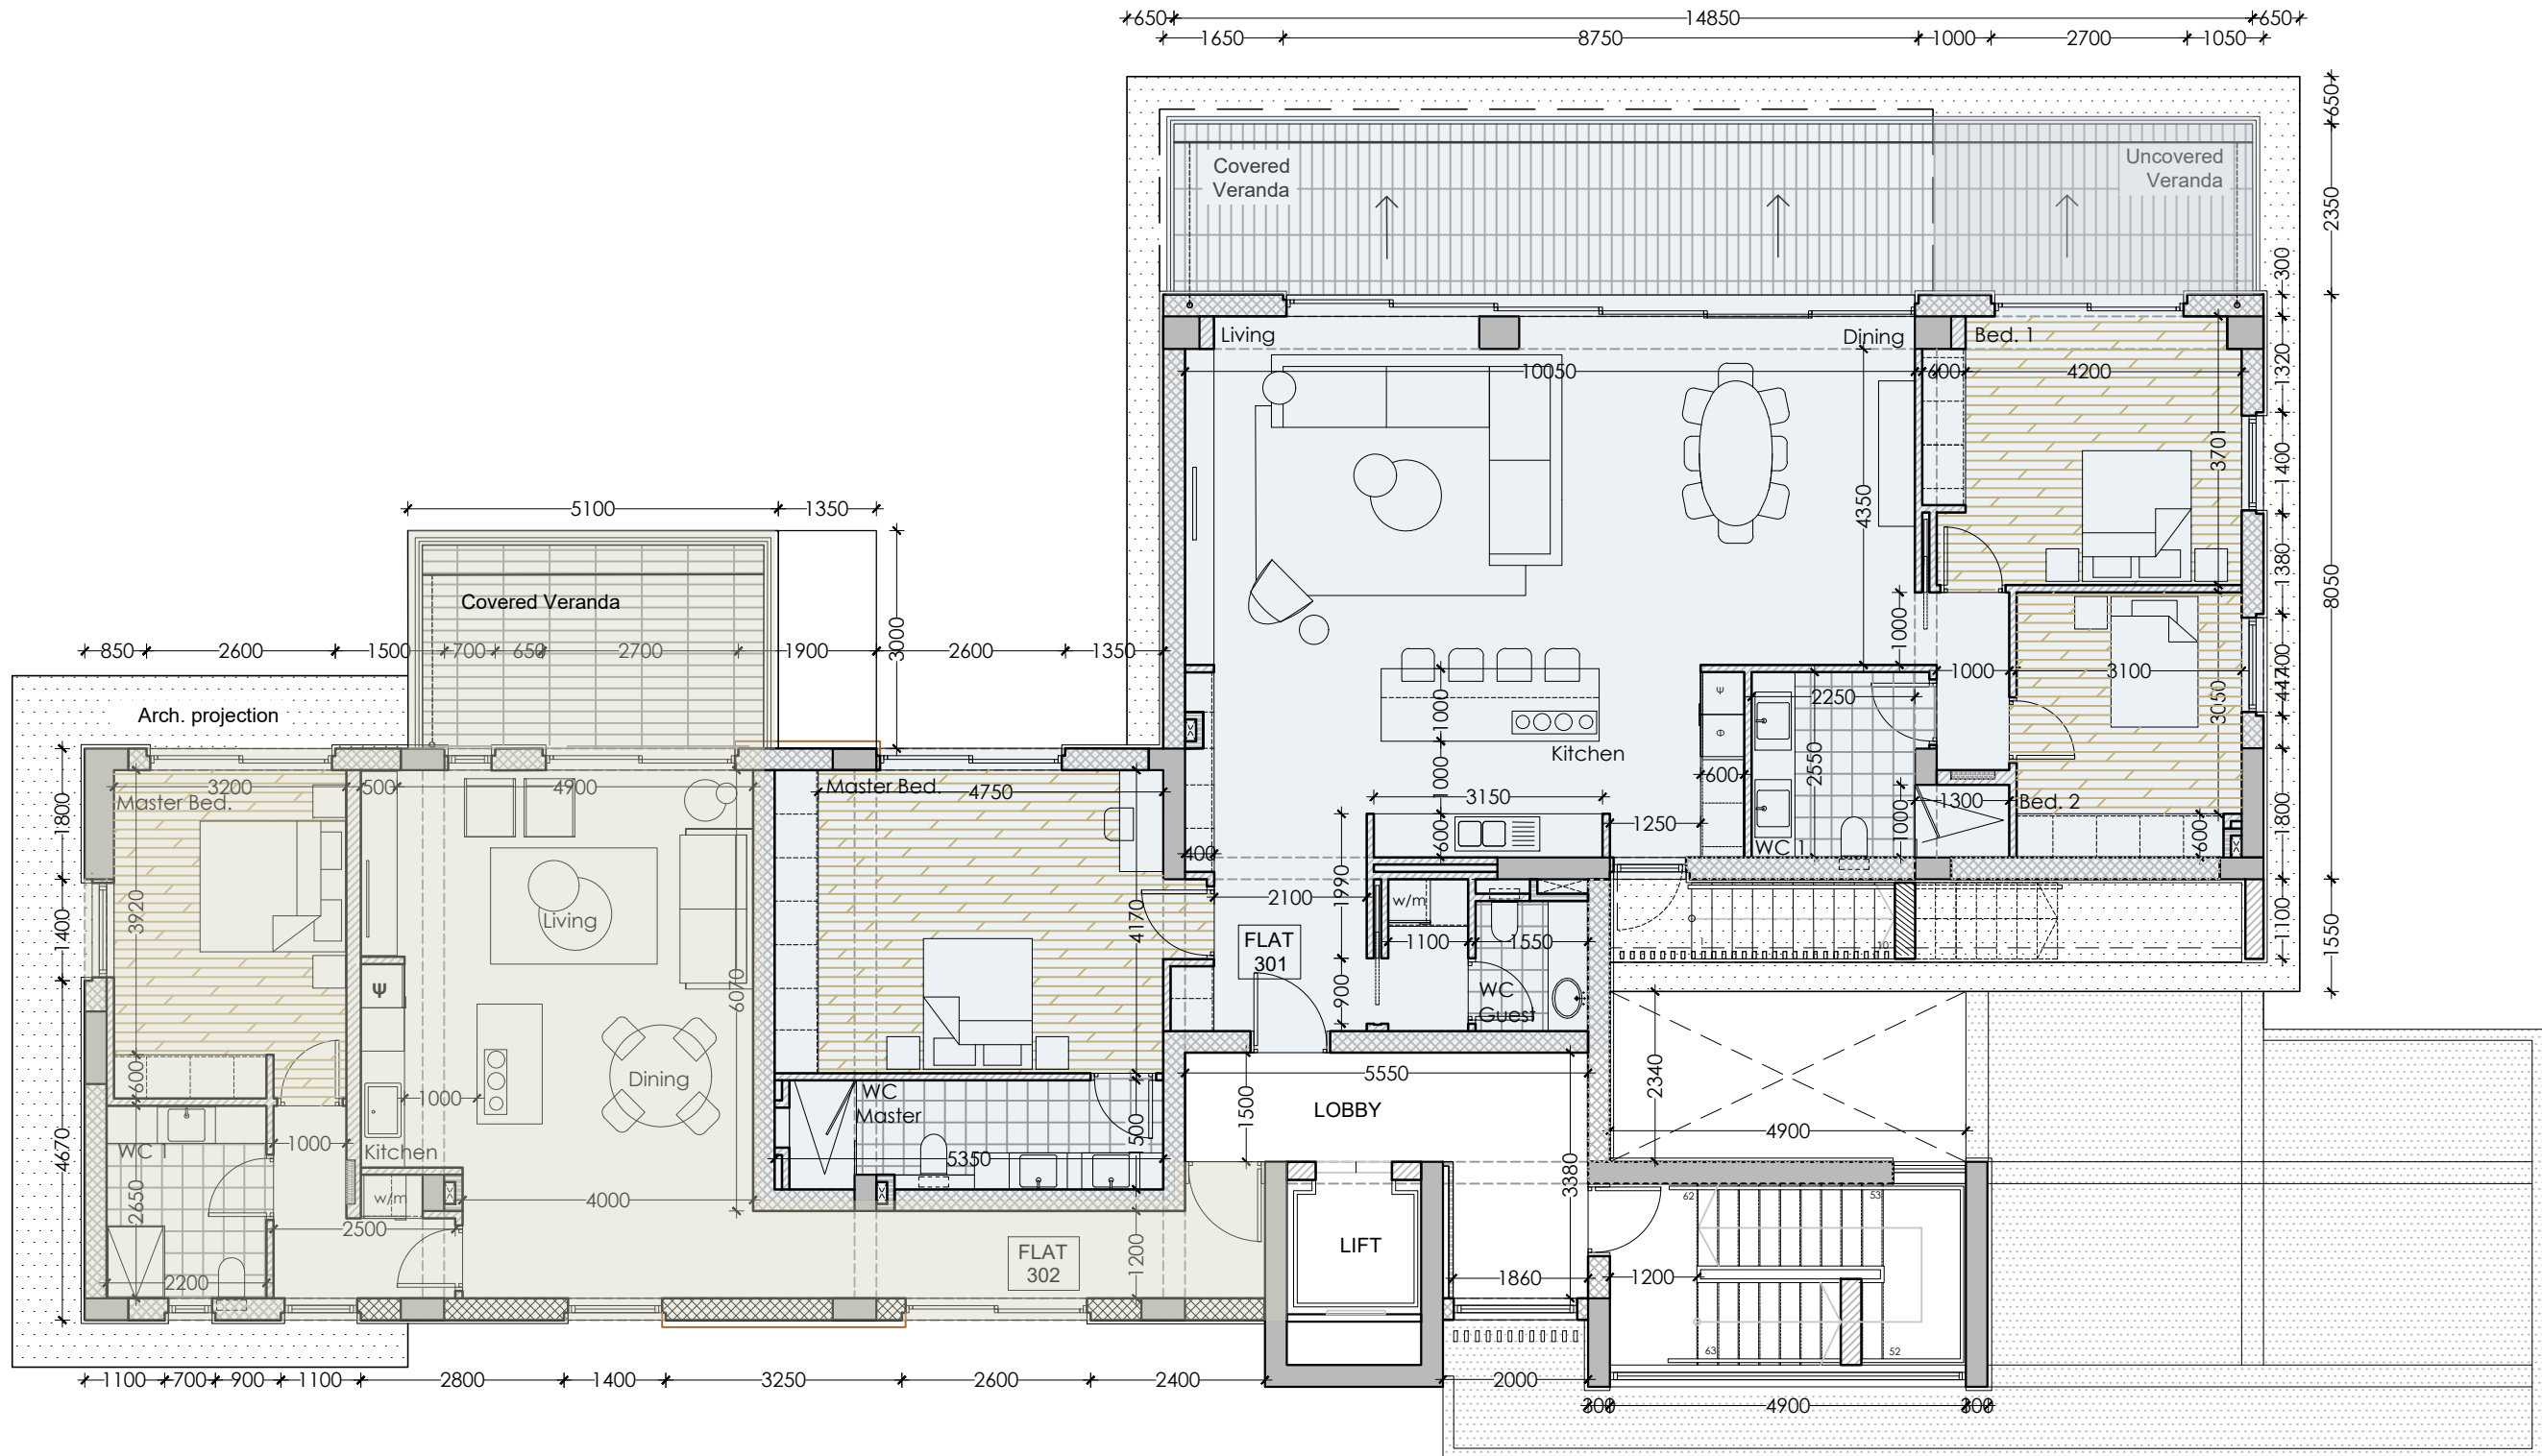

ΑΝΤ.	ΗΜΕΡ.	ΑΠΟ	ΠΕΡΙΓΡΑΦΗ

ΝΑ ΜΗ ΧΡΗΣΙΜΟΠΟΙΕΙΤΑΙ ΚΑΘΩΣ ΚΑΙ ΝΑ ΜΟΝΟΠΡΟΣΩΠΙΑ ΟΙ ΑΝΕΤΗΡΩΜΕΝΕΣ ΔΙΑΤΑΞΕΙΣ.  
 ΟΛΕΣ ΟΙ ΔΙΑΤΑΞΕΙΣ ΝΑ ΕΛΕΓΧΟΝΤΑΙ ΣΤΟΝ ΤΟΠΟ ΘΡΥΣΑΛΙ ΑΠΟ ΤΟΝ ΕΡΓΟΔΑΤΗ ΚΑΙ Ο ΑΡΧΙΤΕΚΤΟΝΑΣ ΝΑ ΕΝΗΜΕΡΩΝΕΤΑΙ ΓΙΑ ΤΥΧΟΝ ΔΙΑΦΟΡΕΣ

**Η Α Φιλίππου**  
 αρχιτέκτονες · μηχανικοί

ΟΔΟΣ ΕΥΚΛΕΙΔΟΥ 1, ΕΡΓΑΤΕΙΑ 2408, ΛΕΥΚΩΣΙΑ  
 Αριθμός φακέλου: ΤΚ 21732, ΛΕΥΚΩΣΙΑ 1512, ΚΥΠΡΟΣ  
 Τηλ: 22716000, Φαξ: 22716100, Ηλ. Ταχ.: info@aphilippou.com

ΤΙΤΛΟΣ:  
 Askaris Group of Companies  
 Οικιστική Ανάπτυξη στον Άγιο Τύχωνα

ΣΧΕΔΙΟ:  
 Levanda  
 Level +1 - Apartments 301 & 302

ΑΠΟ	ΕΛΕΓΧΟΣ	ΗΜΕΡΟΜΗΝΙΑ
Π.Φ. / Χ.Π.	Α. Φ.	03 / 2021
ΚΙΜΑΚΑ	ΑΡ. ΕΡΓΑΣΙΑΣ	ΑΡ. ΣΧΕΔΙΟΥ
1:100	CY 2869	A-C-11