


LEVEL +1 - FLATS 301 & 302

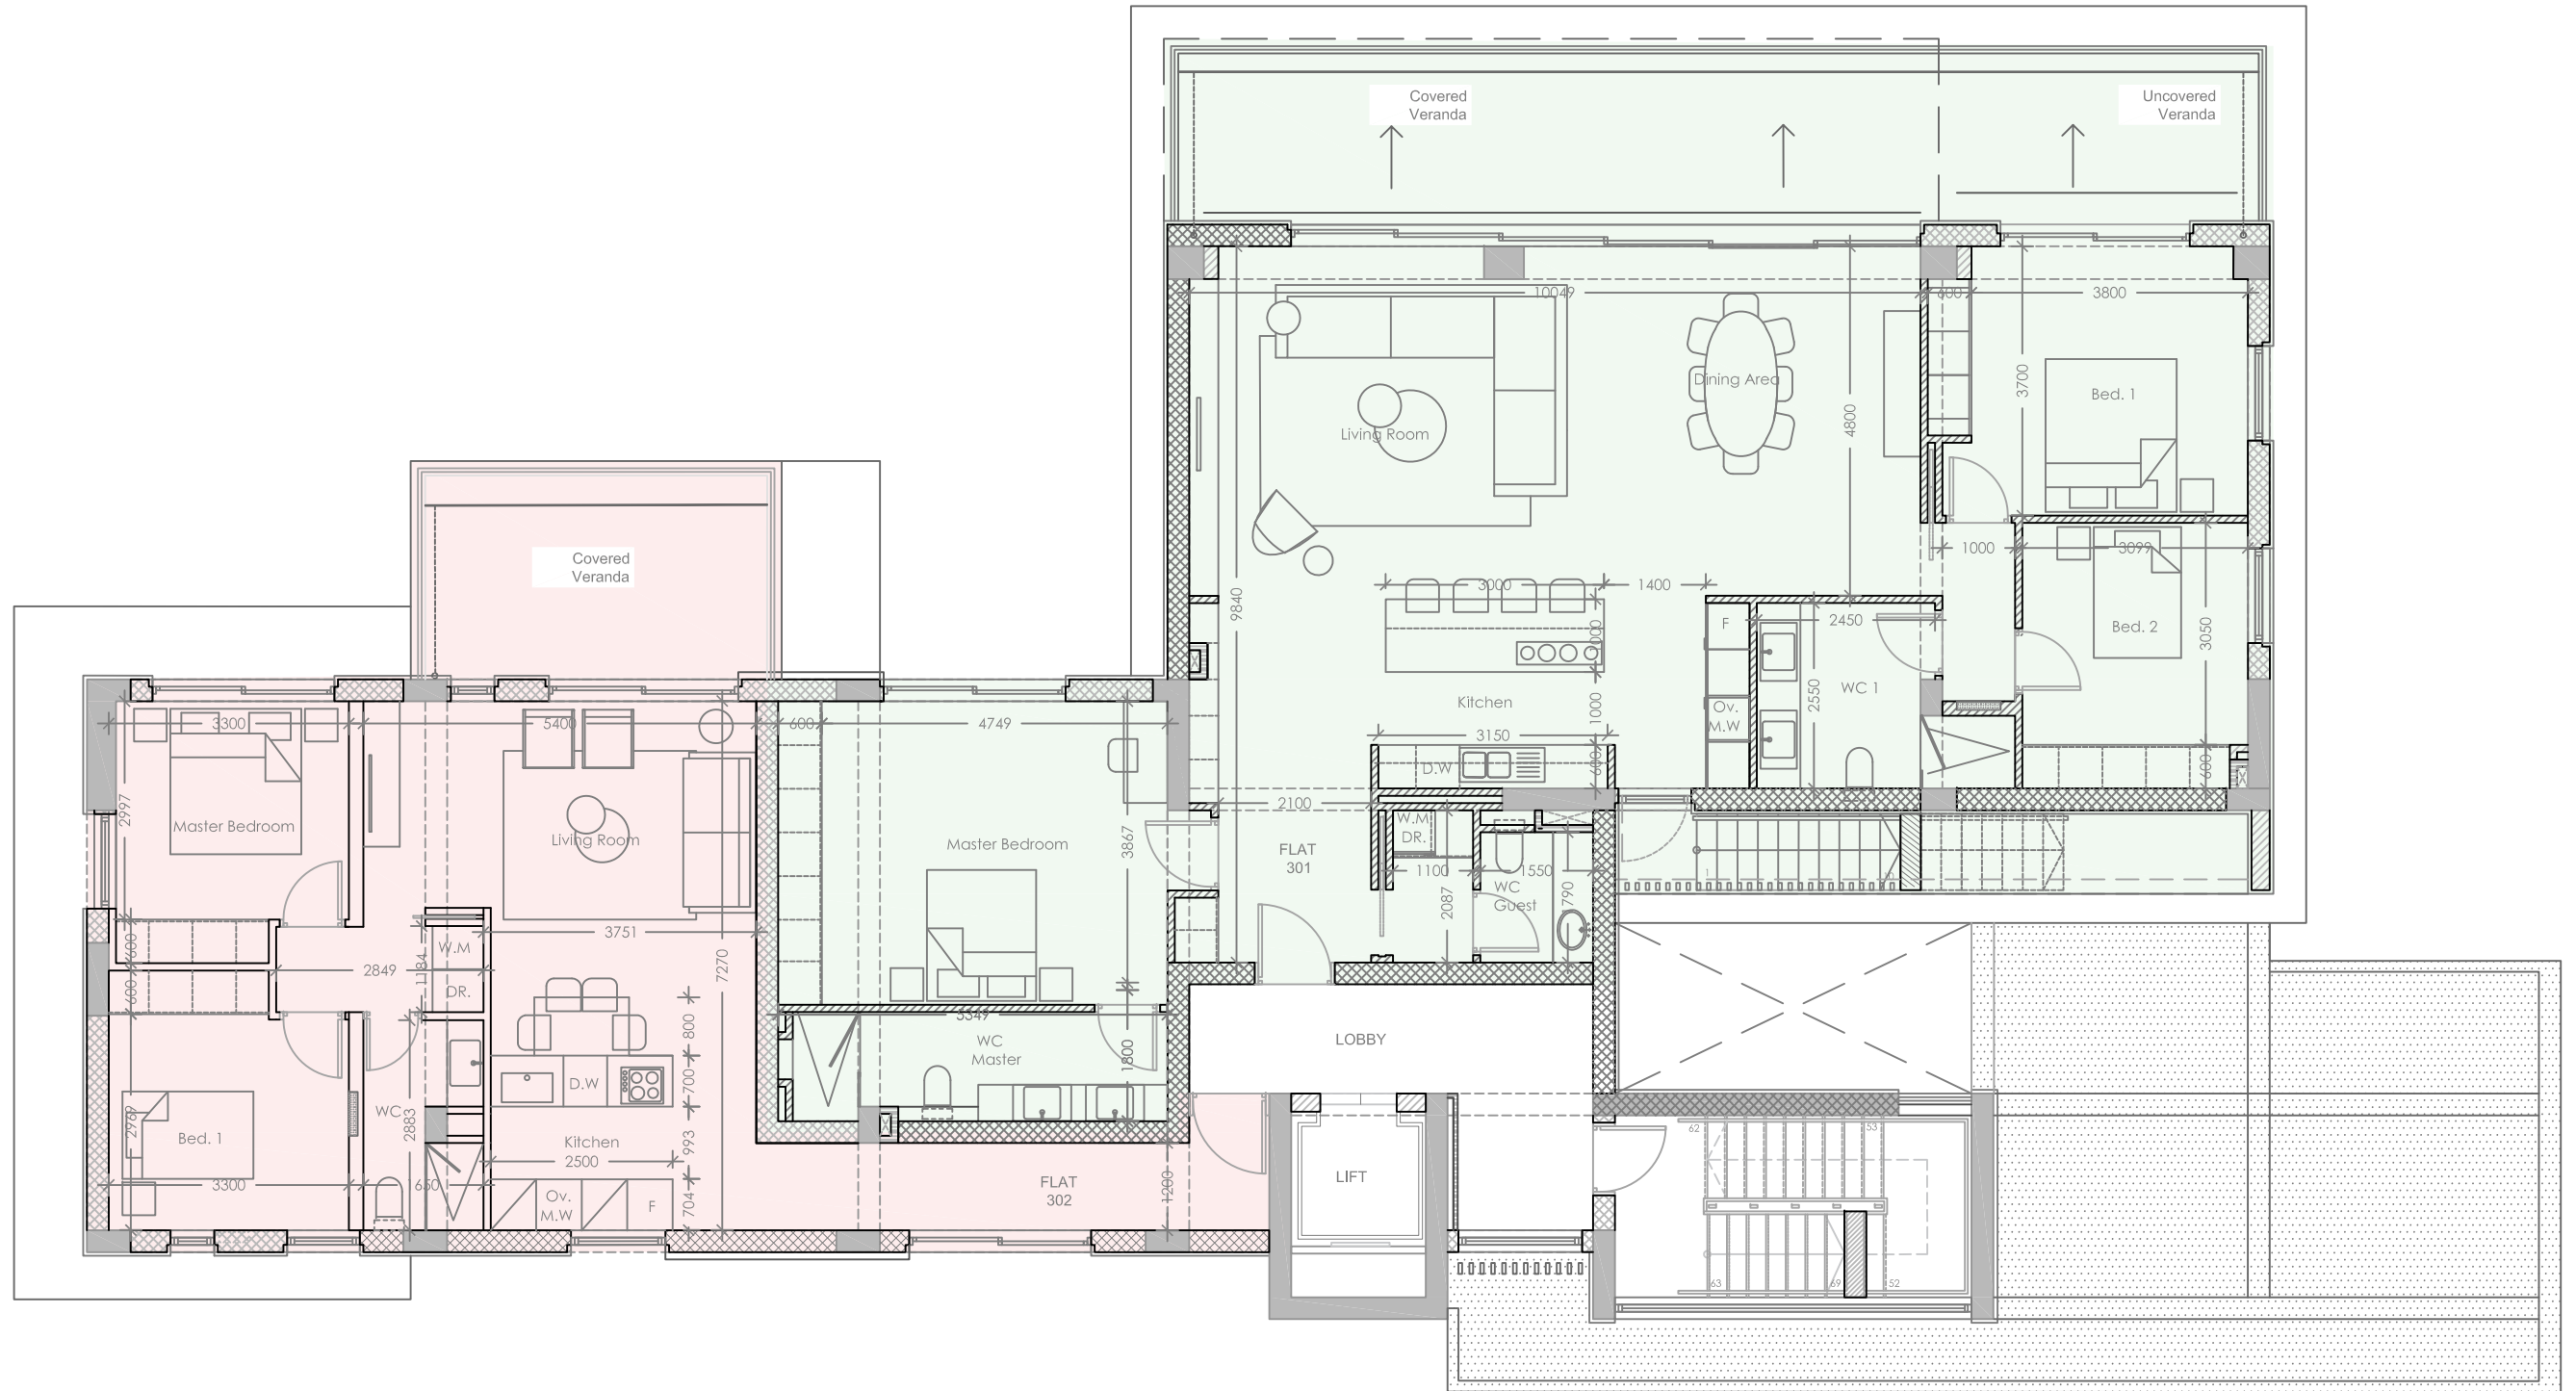

MARIOS MAKRIS
 interior design consultants ltd
 5A-B Aristofanous Str. Karika Pallas House
 P.O.Box 53487, 3303 Limassol
 Mob.: 99636836
 Tel.: 25341422, Fax: 25341412
 E-mail: makrism.interior@cytanet.com.cy
 Web: www.mariosmakris.com

ΤΙΤΛΟΣ ΕΡΓΟΥ:
**WESTHILL
 (LEVANDA)**

ΤΙΤΛΟΣ ΣΧΕΔΙΟΥ:
**ΚΑΤΟΨΗ ΔΙΑΜΕΡΙΣΜΑΤΩΝ
 301&302**

Κλίμακα:
 1:100

Αρ. σχεδίου:

Σχεδίαση:
 A.X

Ημερομηνία:
 02.02.22
 19.02.23
 03.03.23

σημ... όλες οι διαστάσεις πρέπει να επαληθευονται επι τοπου....