


LEVEL -1 - FLATS 101, 102 & 103

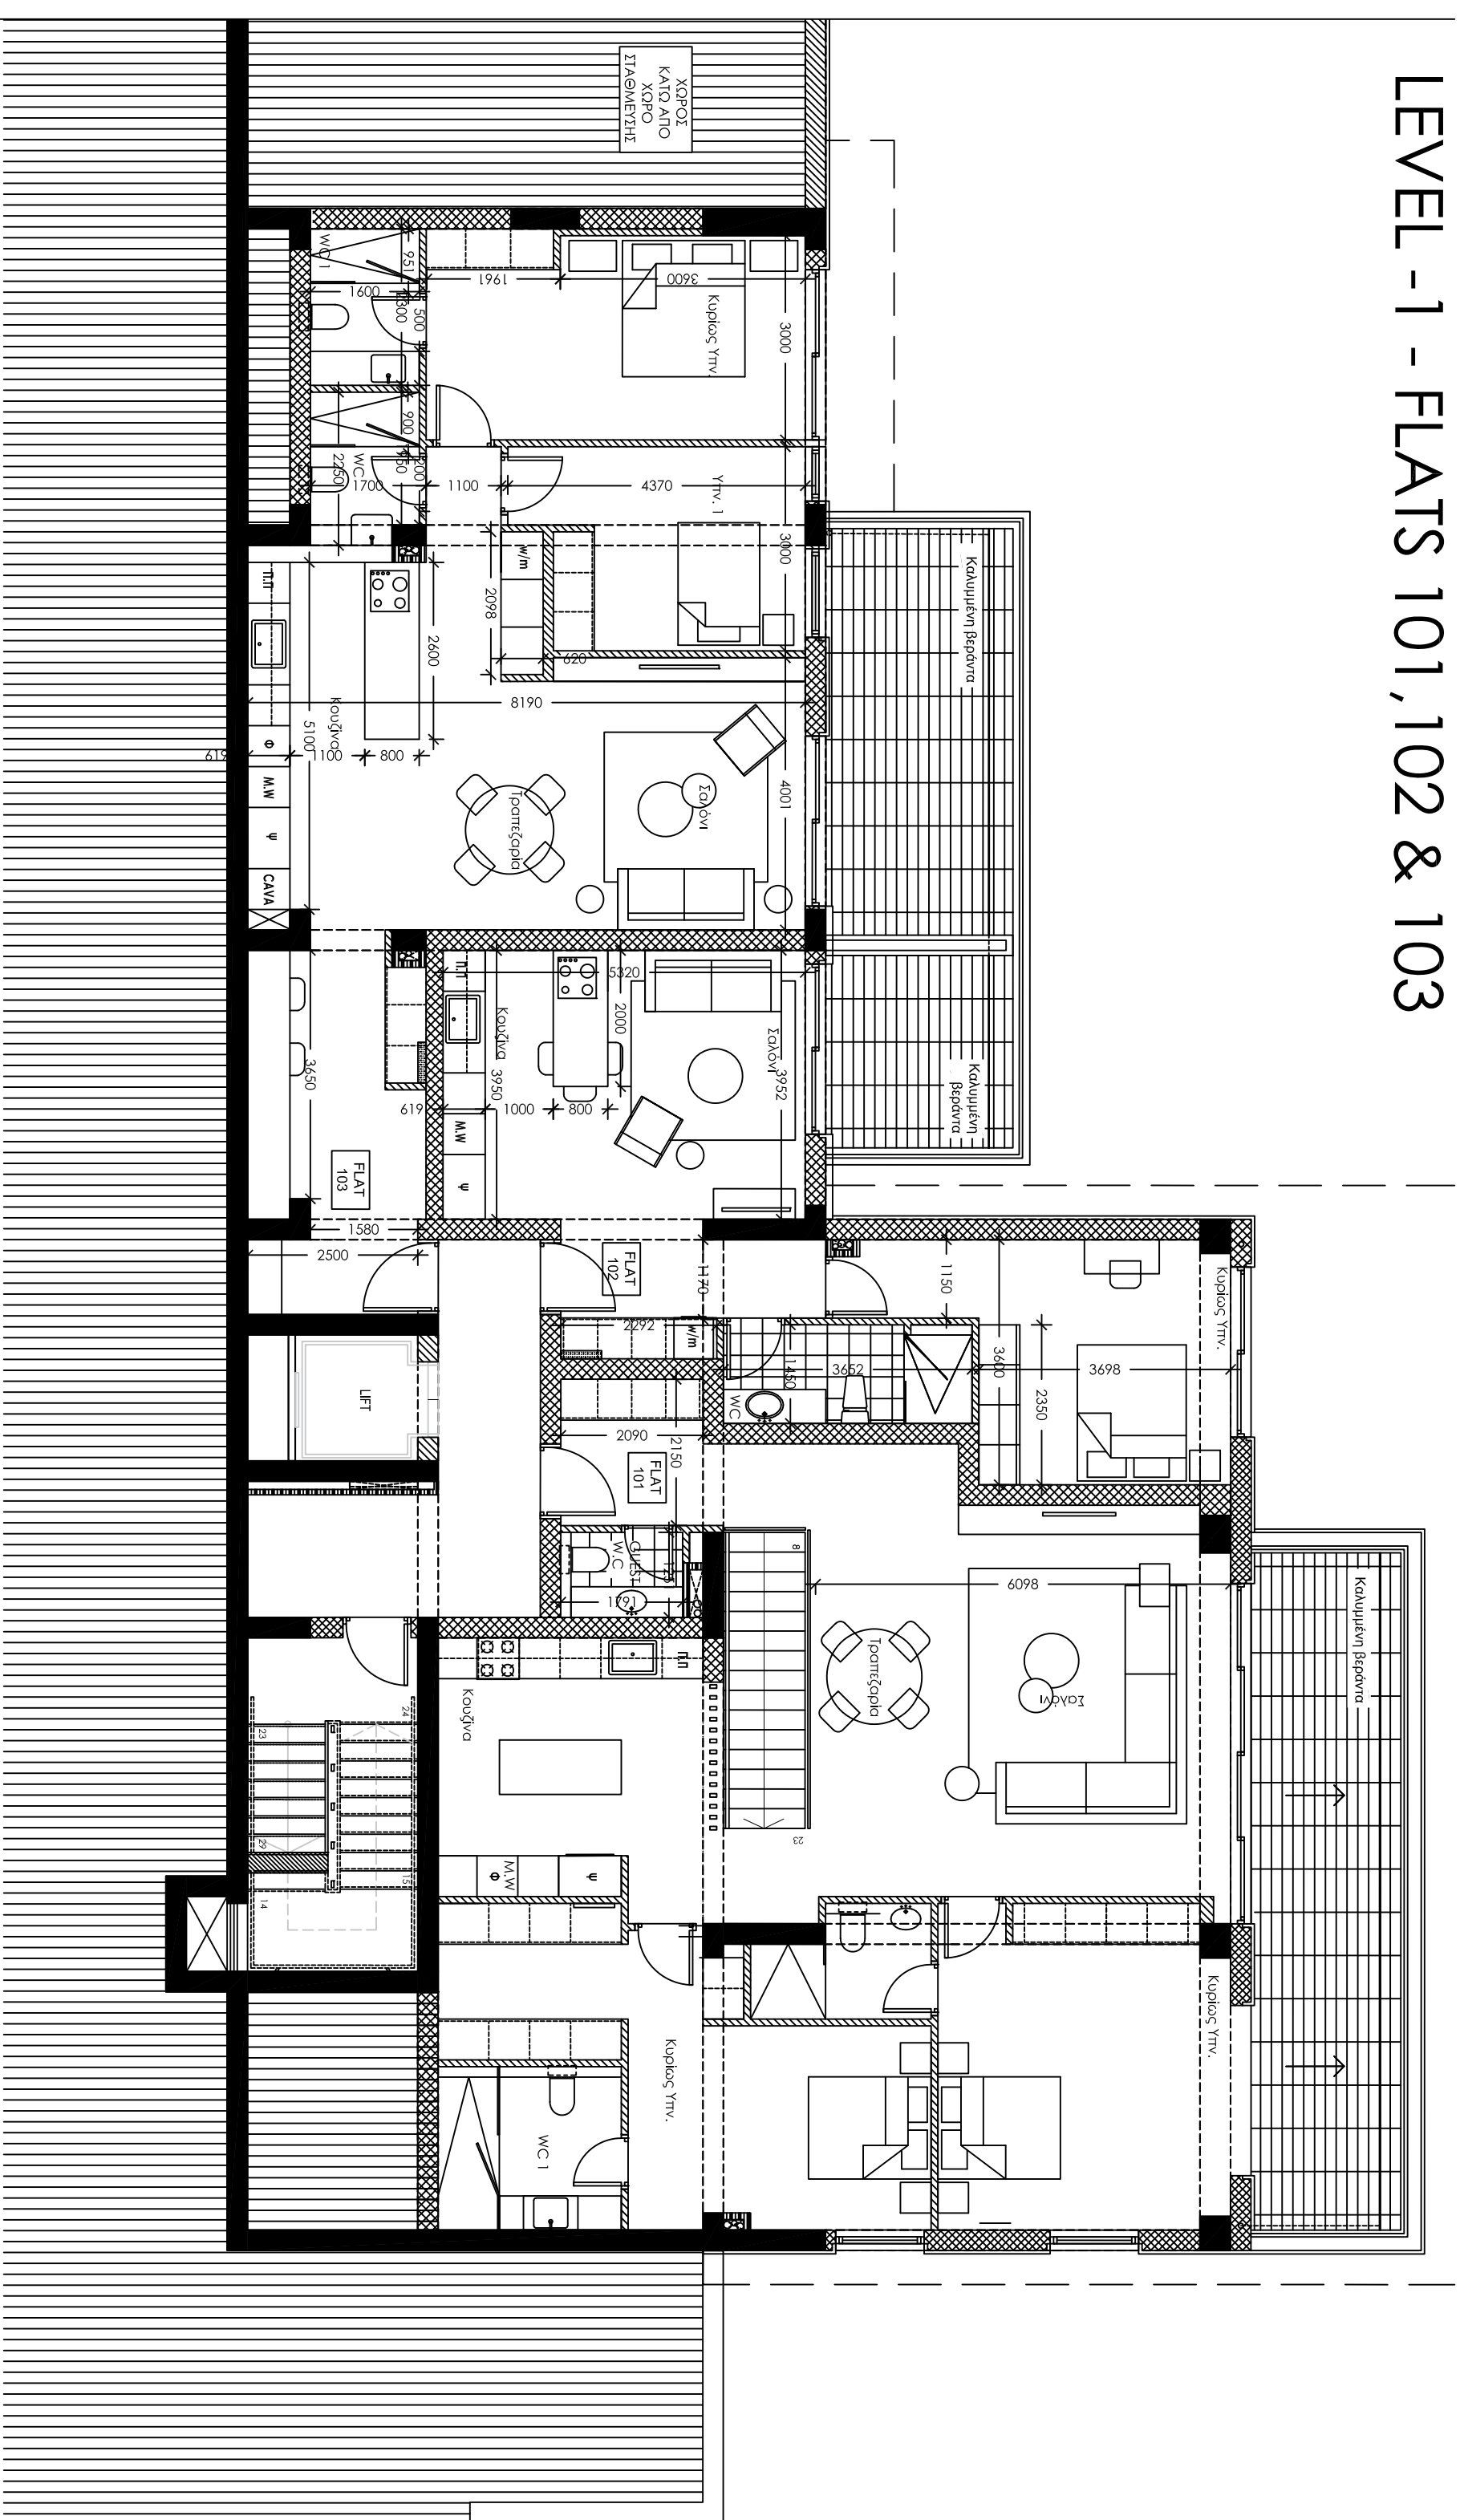

MARIOS MAKRIS

Interior design consultants ltd
 5A-B Aristotéous Str./Kanika Pallas House
 P.O.Box 53487,3303 Limassol
 Mob.:99636836
 Tel.:25341422,Fax:25341412
 E-mail:makrism.interior@cytel.com.cy
 Web:www.mariosmakris.com

ΤΙΤΛΟΣ ΕΡΓΟΥ:

WESTHILL
 (LEVANDA)

Κλίμακα:

1:100

Αποστέλλω:

L.01

Ημερομηνία:

05.01.22
 08.02.23
 24.02.23
 ΑΝΑΤΗΡΩΜΕΝΑ
 20.06.23
 ΑΝΑΤΗΡΩΜΕΝΑ

σημ... όλες οι διαστάσεις μετράει να επαληθευθούν επί τοπου....

ΤΙΤΛΟΣ ΣΧΕΔΙΟΥ:

ΚΑΤΟΨΗ ΔΙΑΜΕΡΙΣΜΑΤΩΝ
 101,102,103

Σχεδιαστής:

A.X